


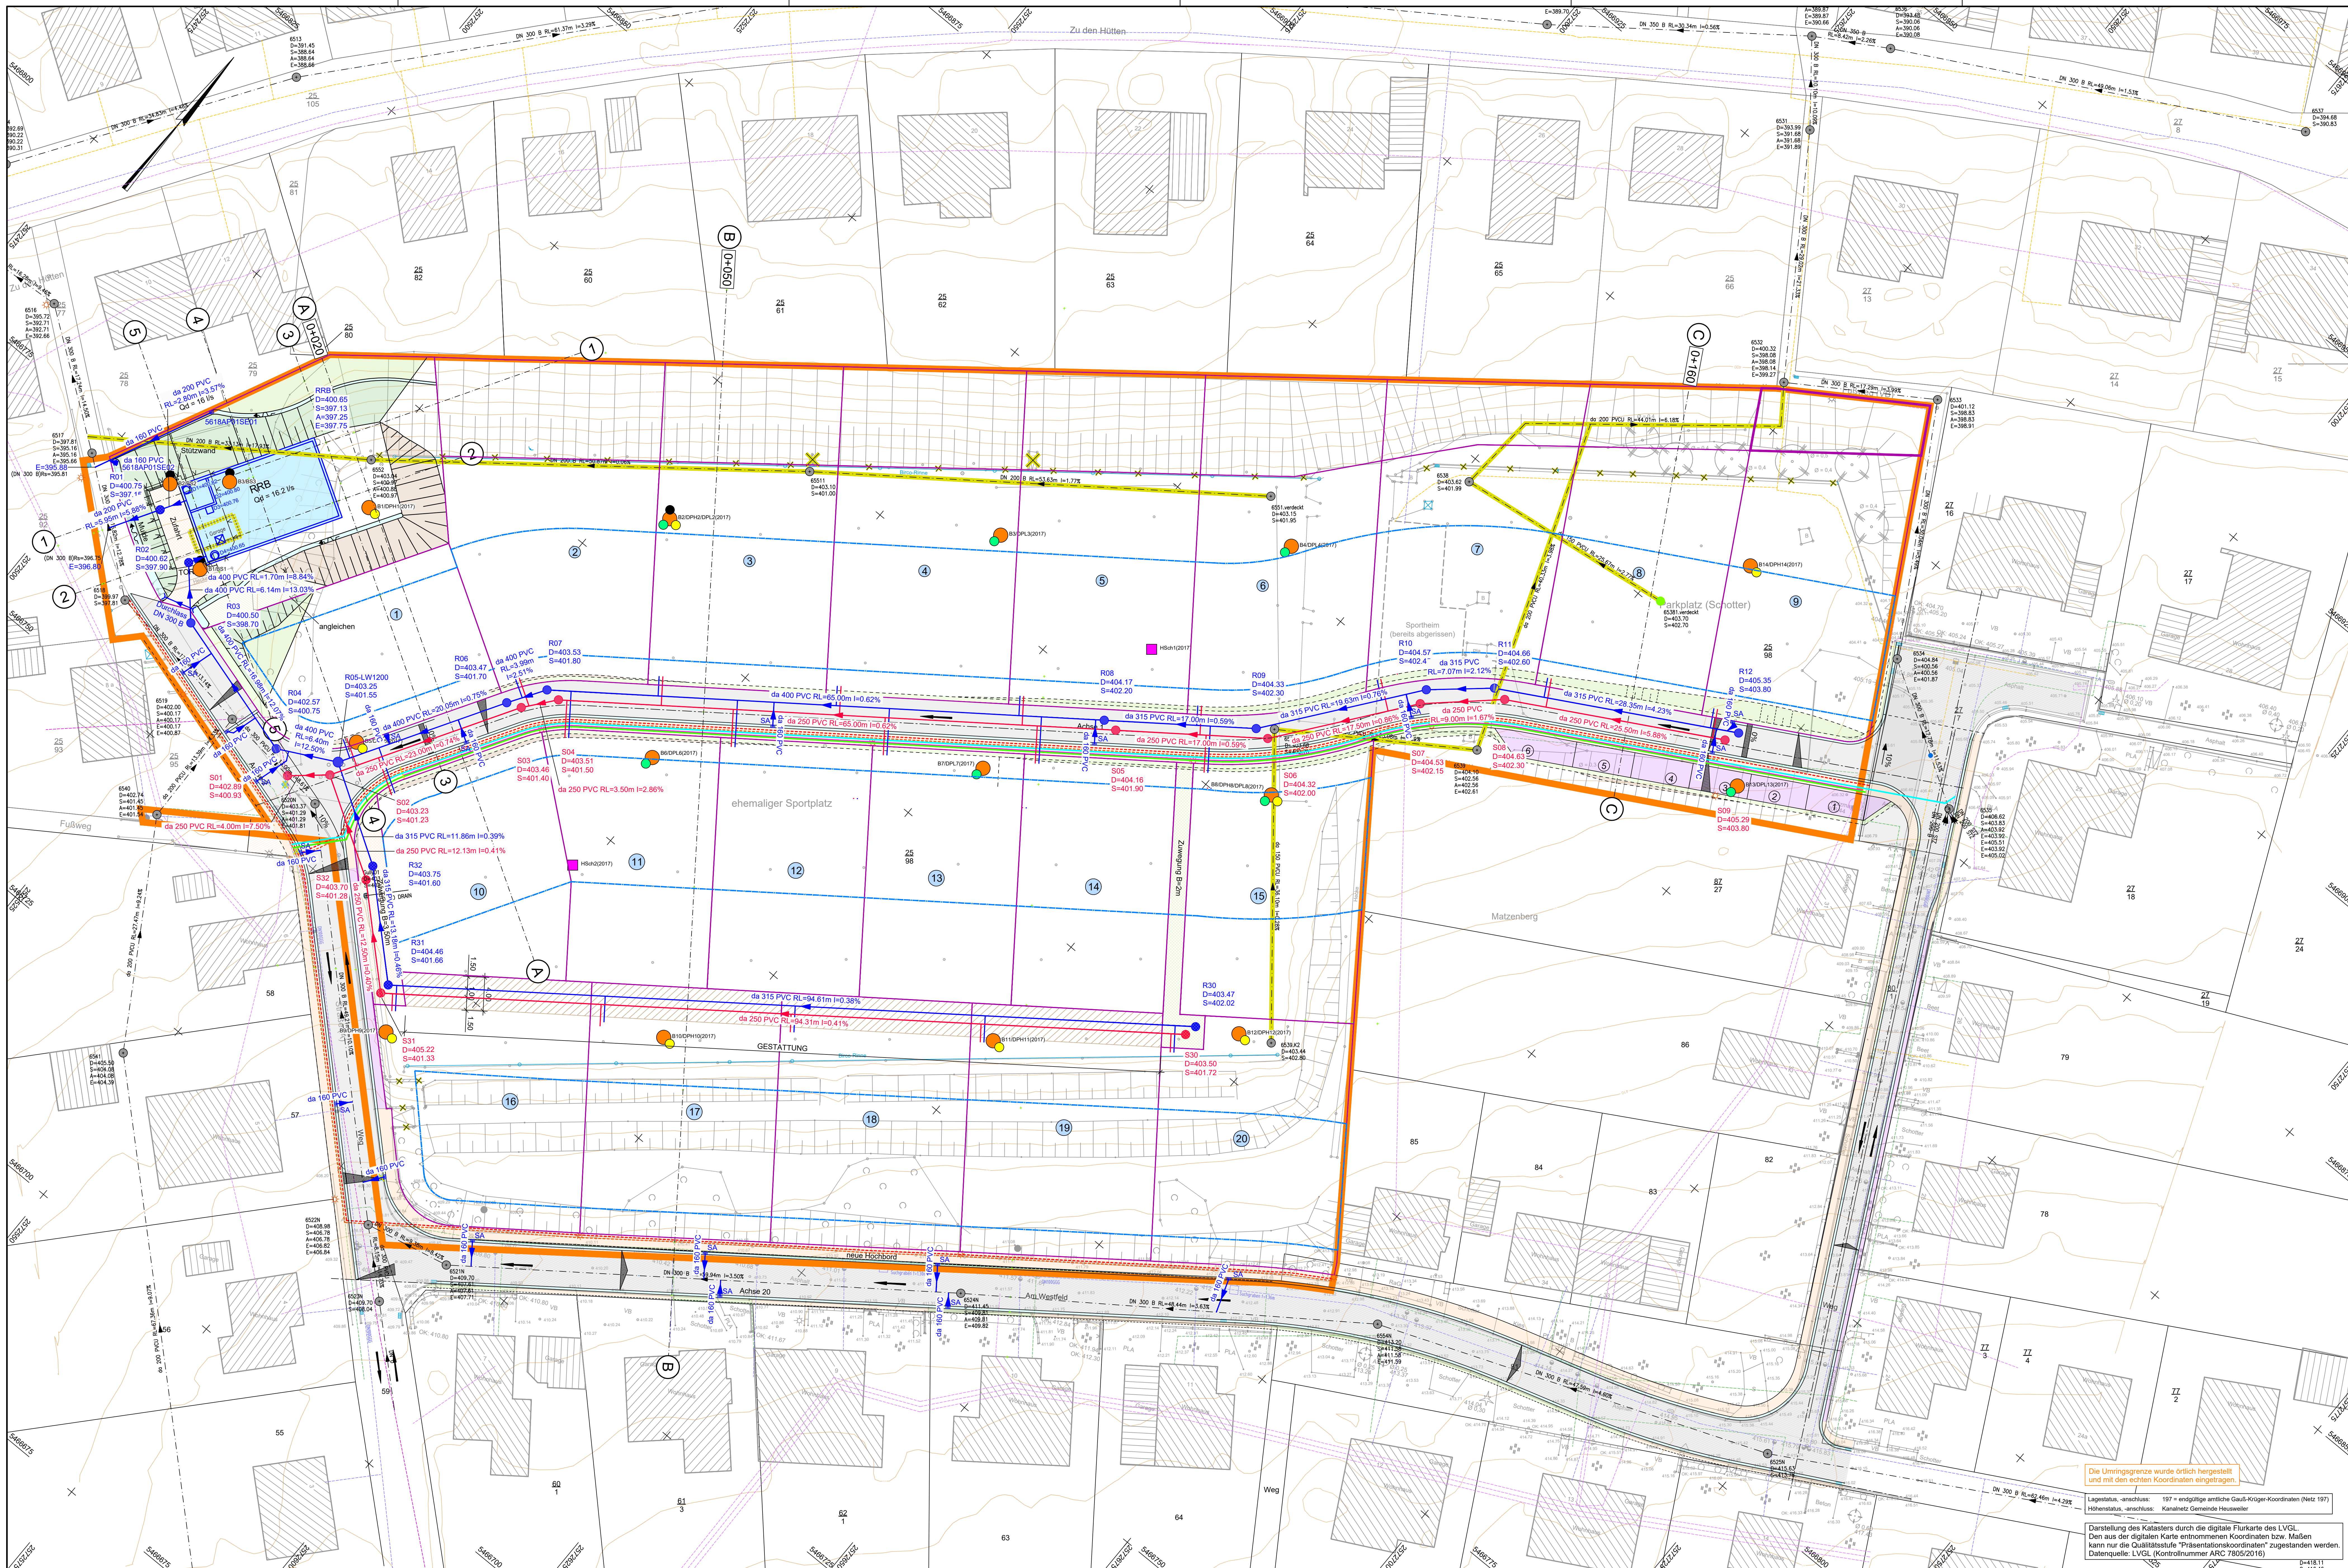

LEGENDE:

KANALISATION:

- Bestand Mischwasserkanal
- Bestand Anschluss Abzweig oder Stutzen (Kämpfer und Scheitel)
- Bestand Rinnen- und Straßeneinläufe
- Bestand Schacht
- Planung Regenwasserkanal
- Planung Mischwasserkanal
- Planung Drainage
- Bestand entfällt

TOPOGRAPHIE:

- Umrissgrenze Baugebiet
- Baugrenze
- Grundstücksgrenze "Städtebaulicher Entwurf"
- Dammböschung
- Bankett
- Fahrbahn
- Rinne
- Gehweg
- Bankett
- Mulde
- Einschnittböschung
- Flächenbefestigung (Rechteckpflaster)
- Parkfläche
- Querneigung
- Abbruch
- Fläche Gestattung (ZKE)
- Fläche Schotterrasen
- Fläche Drainpflaster

VERSORGUNGSLEITUNGEN:

- Bestand Gasleitung
- Bestand Elektroleitung
- Bestand Wasserleitung
- Bestand RAG Energiekabel
- Bestand GWH Wasserleitung
- Bestand Telekommunikation
- Planung Trinkwasserleitung
- Planung Elektroleitung
- Planung Leitung T-Com
- Planung Straßenbeleuchtungskabel/ Leuchte
- Planung Niederspannungskabel

UNTERSUCHUNGSSTELLEN:

- HSch2 Handschurf
- B2 Kleinrammbohrung
- DPL2 Rammsondierung leichte Sonde
- DPH2 Rammsondierung schwere Sonde
- BS2 Bohrsondierung

Index: Datum: Art der Änderung:

Gemeinde Heusweiler

Erschließung
ehemaliger Sportplatz Holz

AUSFÜHRUNGSPLANUNG

Anerkannt durch den Bauherrn:

Die Umrissgrenze wurde örtlich hergestellt
und mit den echten Koordinaten eingetragen.

Lagestatus - angeschlossen: 197 = endgültige amtliche Gauß-Krüger-Koordinaten (Netz 197)
Hohenstatus - angeschlossen: Kanalnetz Gemeinde Heusweiler

Darstellung des Katasters durch die digitale Flurkarte des LVGL.
Den aus der digitalen Karte entnommenen Koordinaten bzw. Maßen
kann nur die Qualitätsstufe "Präsentationskoordinaten" zugestanden werden.
Datenquelle: LVGL (Kontrollnummer ARC 7805/2016)



Königsbahnstraße 5
66638 Neunkirchen
Tel.: 06821-9062-0
Fax: 06821-9062-62
Internet: www.koerbe.de
E-Mail: plan@koerbe.de

Auftrag - Nr.: 6051
Bearb.-Nr.: 1.1
Gezeichnet: A. Schaar
Bearbeitet: B. Meiser
Geprüft: G. Köhns
Datum: Juni 2026

Lageplan
ENTWÄSSERUNG
Maßstab:
1 : 250
Blattgröße:
0,99 m²