





Anlage 1

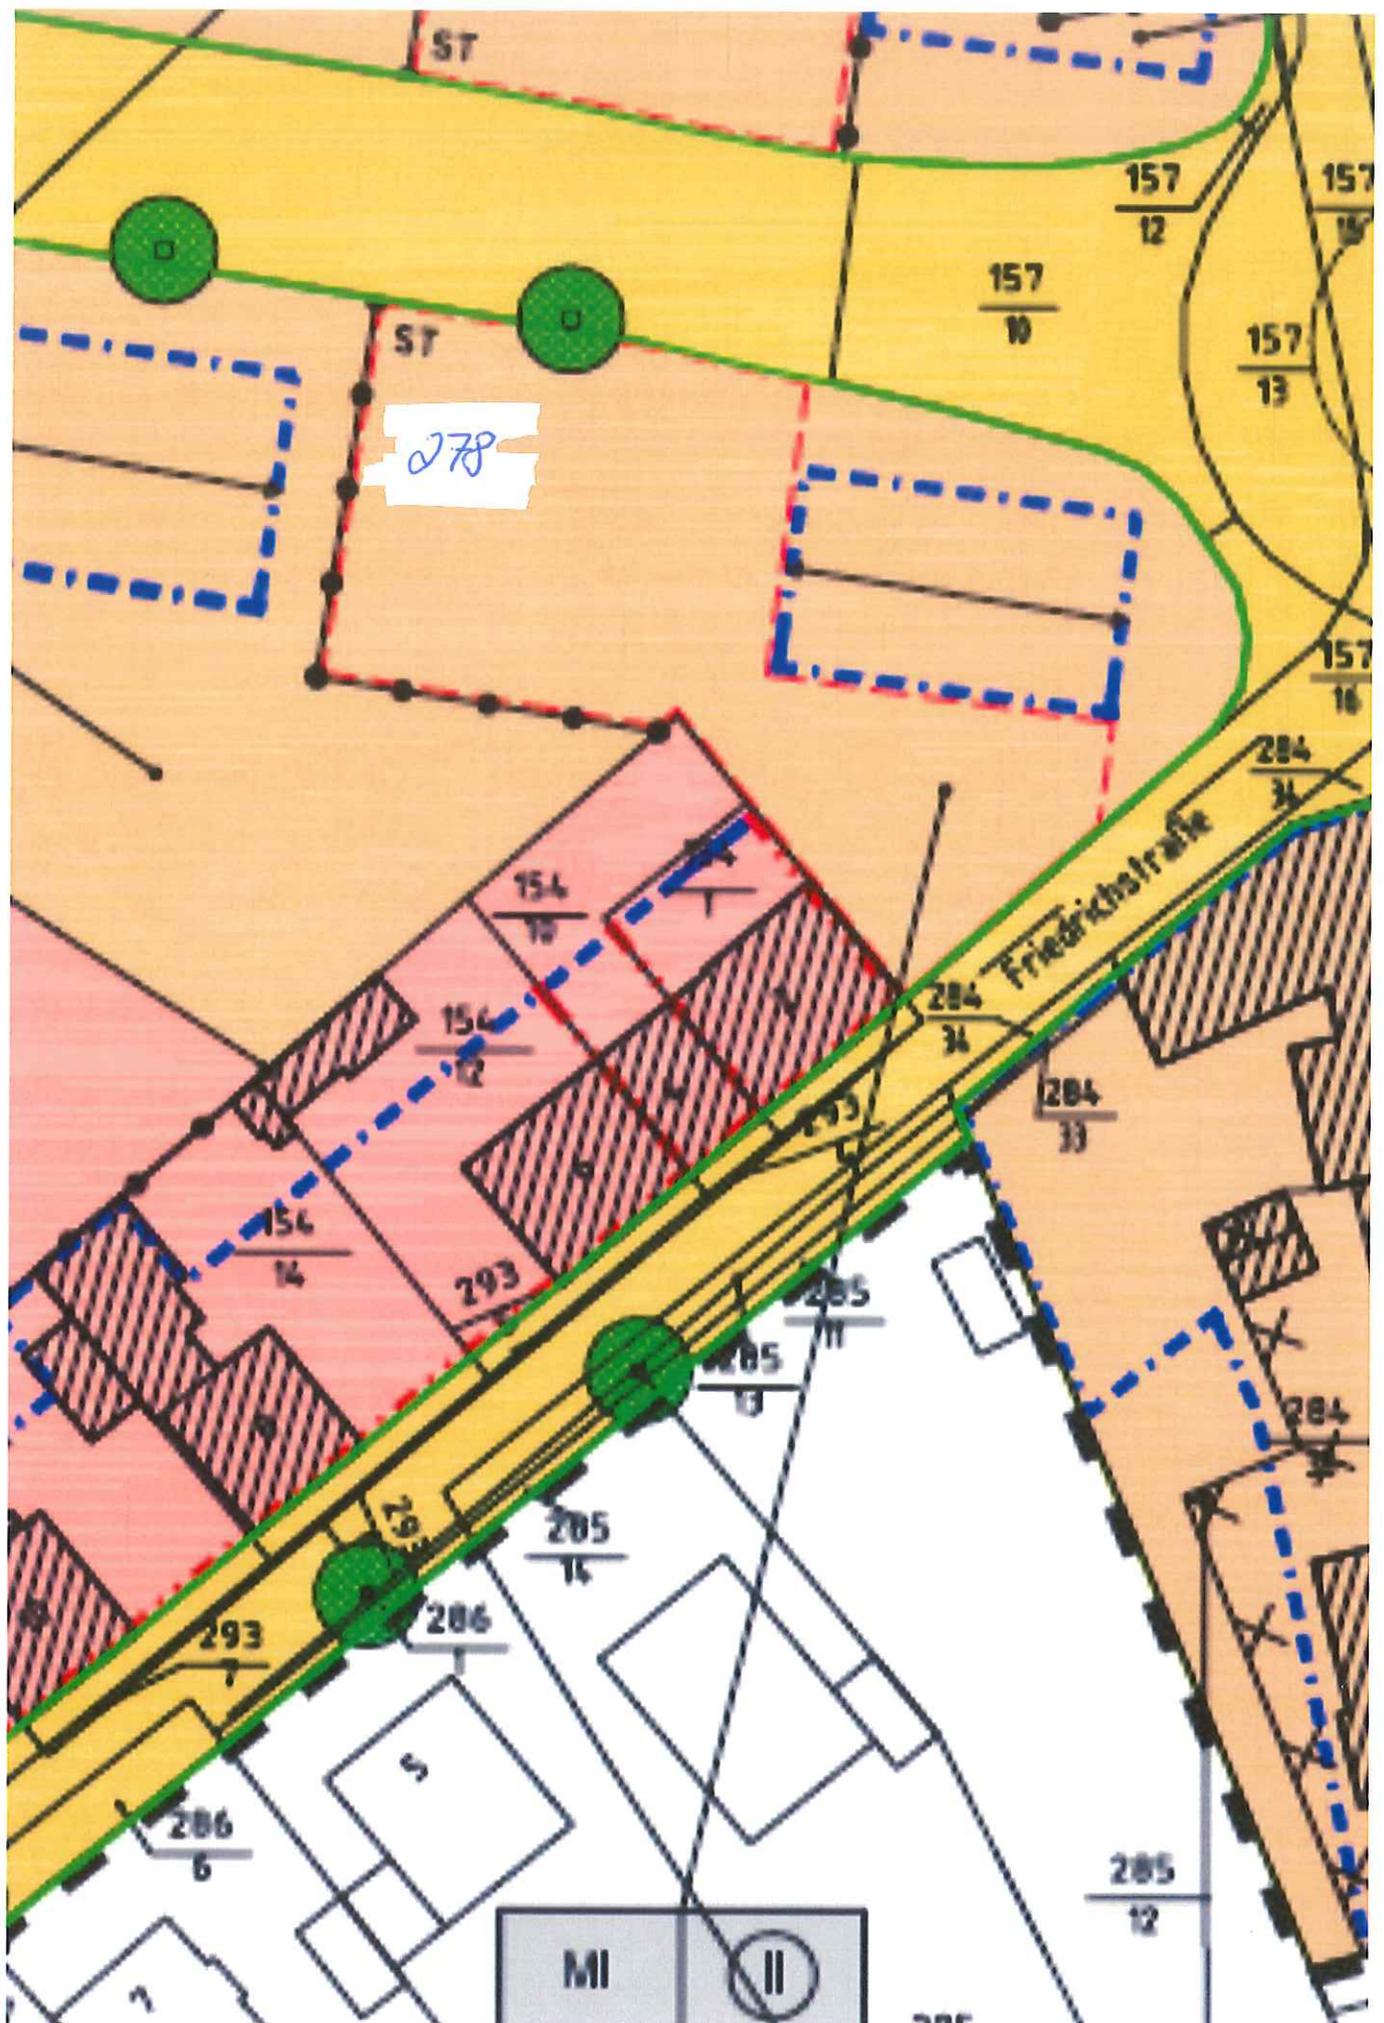

Dilsburg
Flur 03

Heusweiler
Flur 05

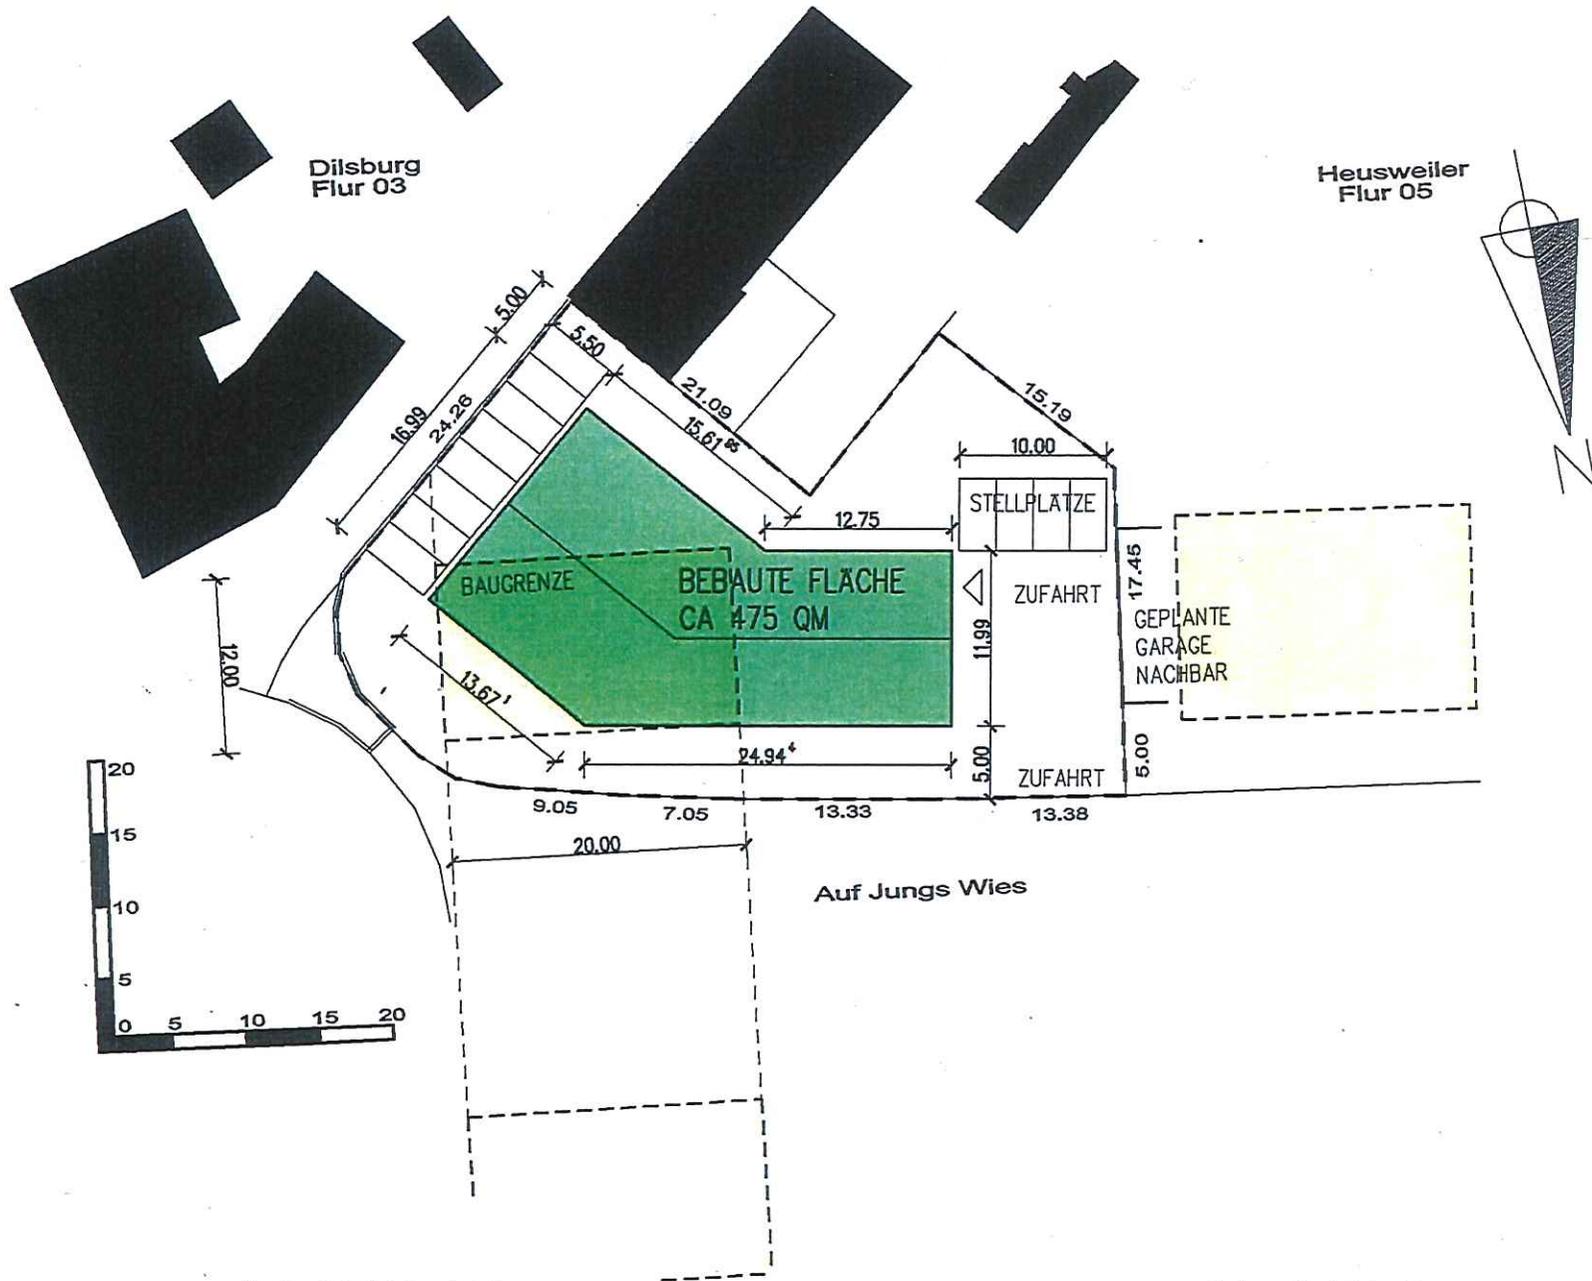

LAGEPLAN

M 1:500

VORABZUG 31.03.2016

Anlage 3