


Klarstellungs- und Ergänzungssatzung „Wiesbacher Straße“ im Ortsteil Kutzhof-Lummerschied

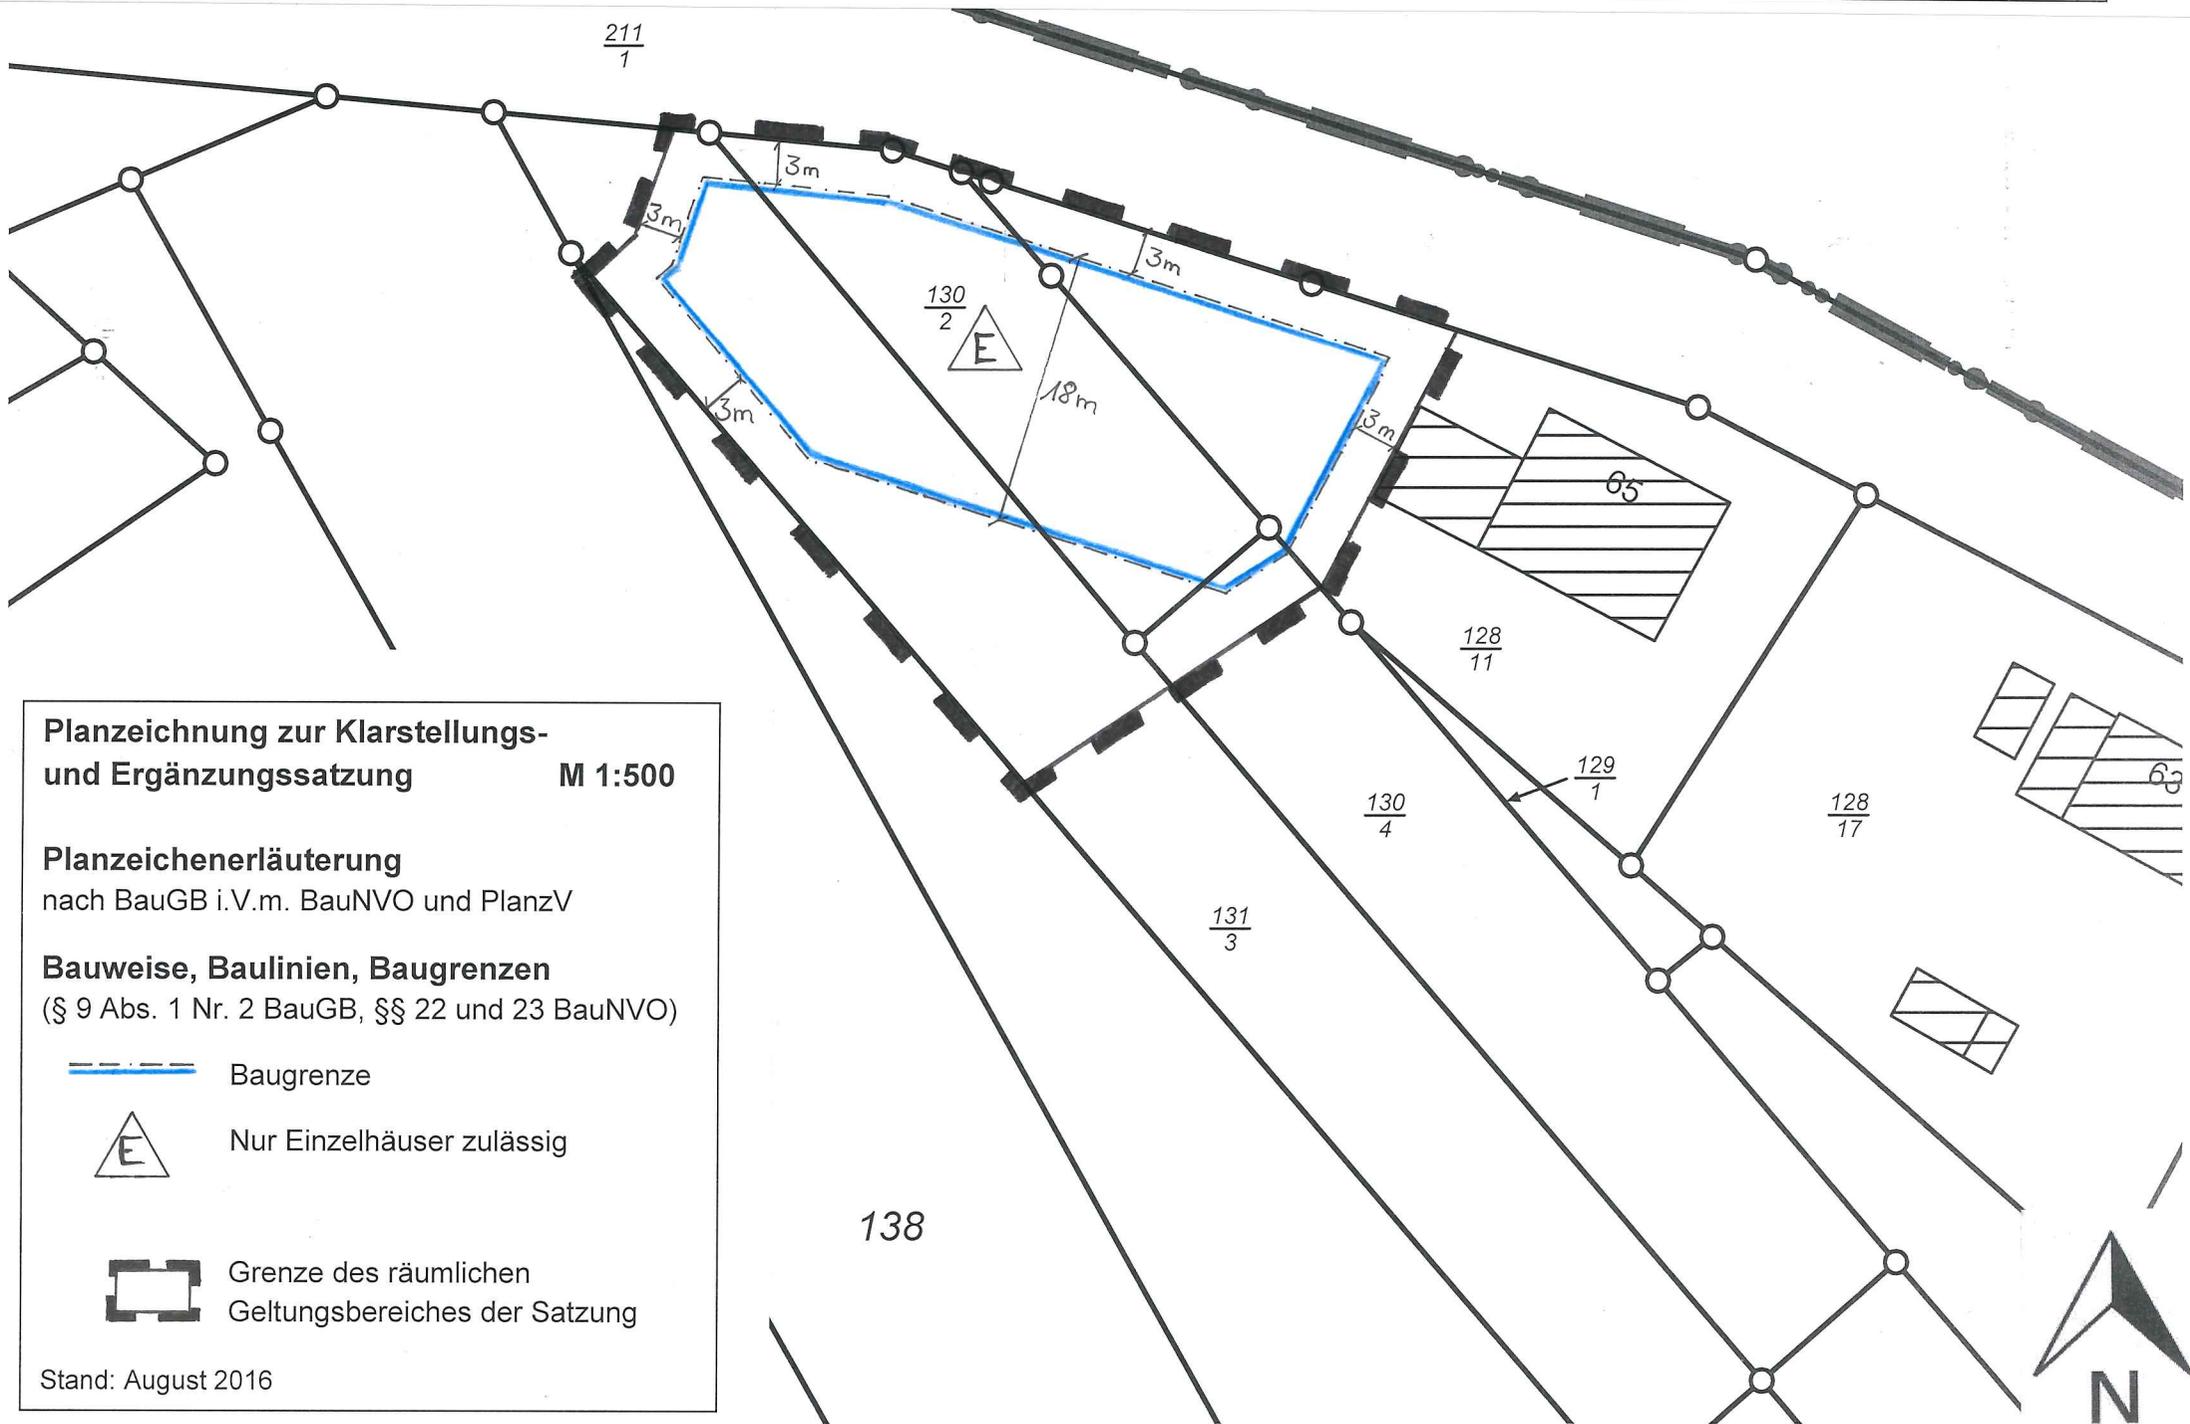

Planzeichnung zur Klarstellungs- und Ergänzungssatzung M 1:500

Planzeichenerläuterung
nach BauGB i.V.m. BauNVO und PlanzV

Bauweise, Baulinien, Baugrenzen
(§ 9 Abs. 1 Nr. 2 BauGB, §§ 22 und 23 BauNVO)

-  Baugrenze
-  Nur Einzelhäuser zulässig

-  Grenze des räumlichen Geltungsbereiches der Satzung

Stand: August 2016