


Vorhabenbezogener Bebauungsplan "Agri-Solarpark Obersalbach-Kurhof - Hirtel" Vorhaben- und Erschließungsplan



Gemeinde Heusweiler Vorhaben- und Erschließungsplan

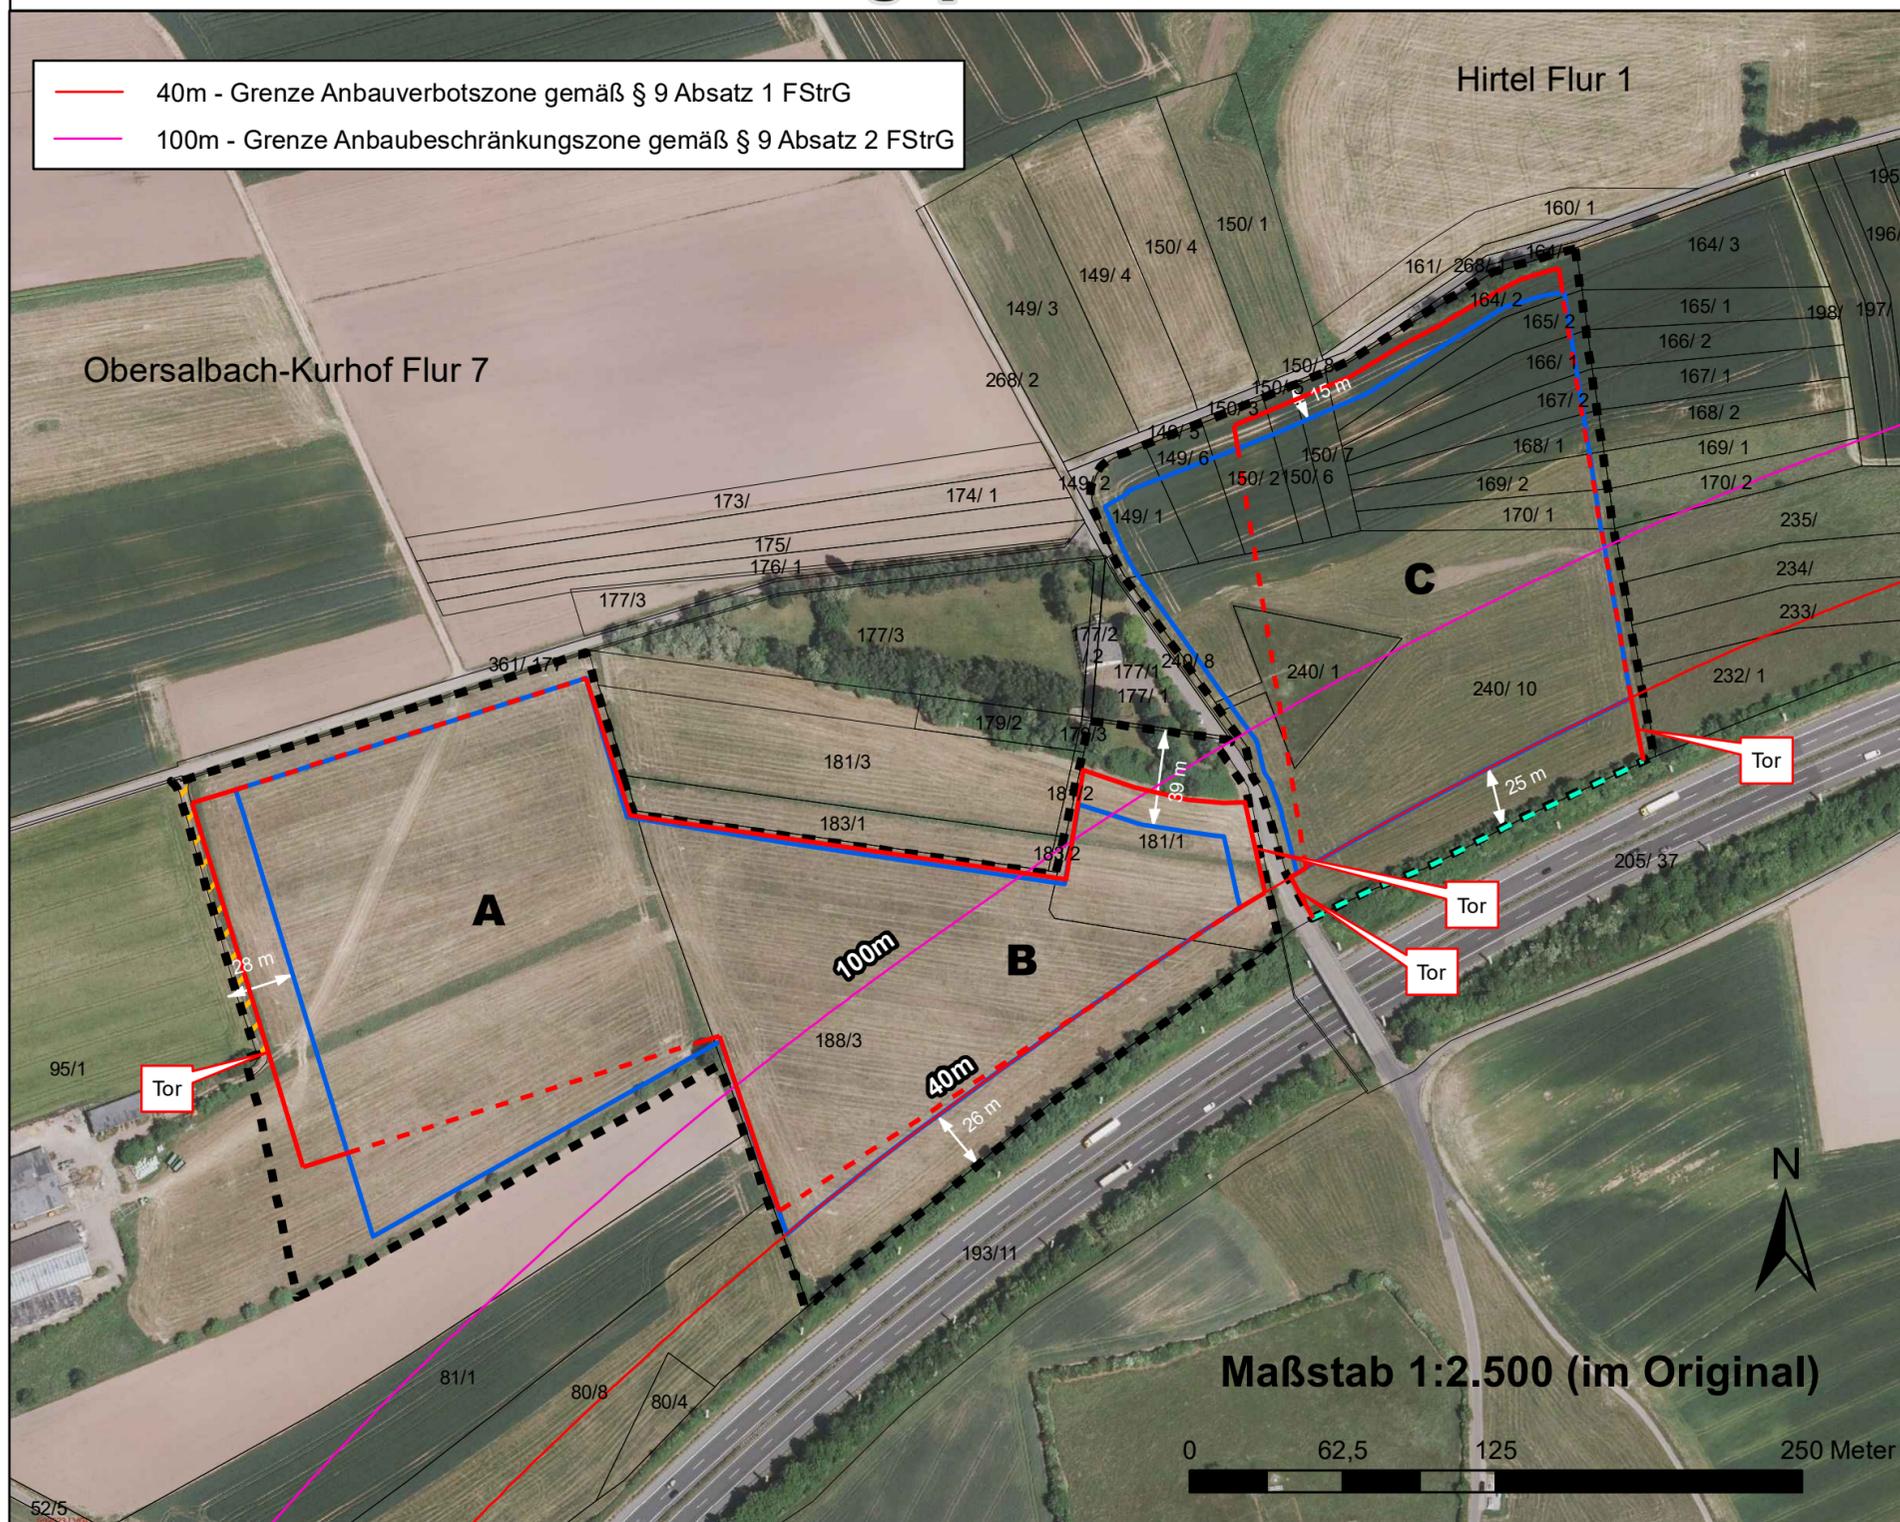

- 40m - Grenze Anbauverbotszone gemäß § 9 Absatz 1 FStrG
- 100m - Grenze Anbaubeschränkungszone gemäß § 9 Absatz 2 FStrG

Legende

- Geltungsbereich Bebauungsplan
- ▨ Zufahrtsweg, geschottert
- Baugrenze, Fläche für Modulreihen, Mindestabstand 8 m
- A - C Bezeichnung der Modulfelder
- ↔ Bemaßung
- Flurstücksgrenzen

Einzäunung

- Zaunanlage
- - - Zaunanlage, kombiniert mit Modulreihe
- - - Anbindung an Autobahneinzäunung

Verfahrensstand	Datum	Planformat / Maßstab	Bearbeitung
Entwurf zum Offenlagebeschluss	10.04.2024	522 x 297 mm 1:2500 im Original	K. Doering (bearbeitet; geprüft) D. Bytchkov (gezeichnet)

Vorhabenträgerin / Kooperationsgemeinschaft:



Next2Sun Projekt GmbH
Franz-Meguini-Straße 10A
66763 Dillingen/Saar

Planbearbeitung:



S.A.A.R.
INGENIEURBÜRO
Dipl. Ing. Achim Saar
Siemensstraße 6
66123 Saarbrücken



IFÖNA GmbH
Privates Institut für
Ökologie, Natur- und
Artenschutz GmbH
Hugenottenstraße 58
66333 Völklingen-Ludweiler
Tel: 06898-943960
Fax: 06898-943962