


ÄNDERUNGSBEREICH [&] 13 BAUGB.

M.1:500

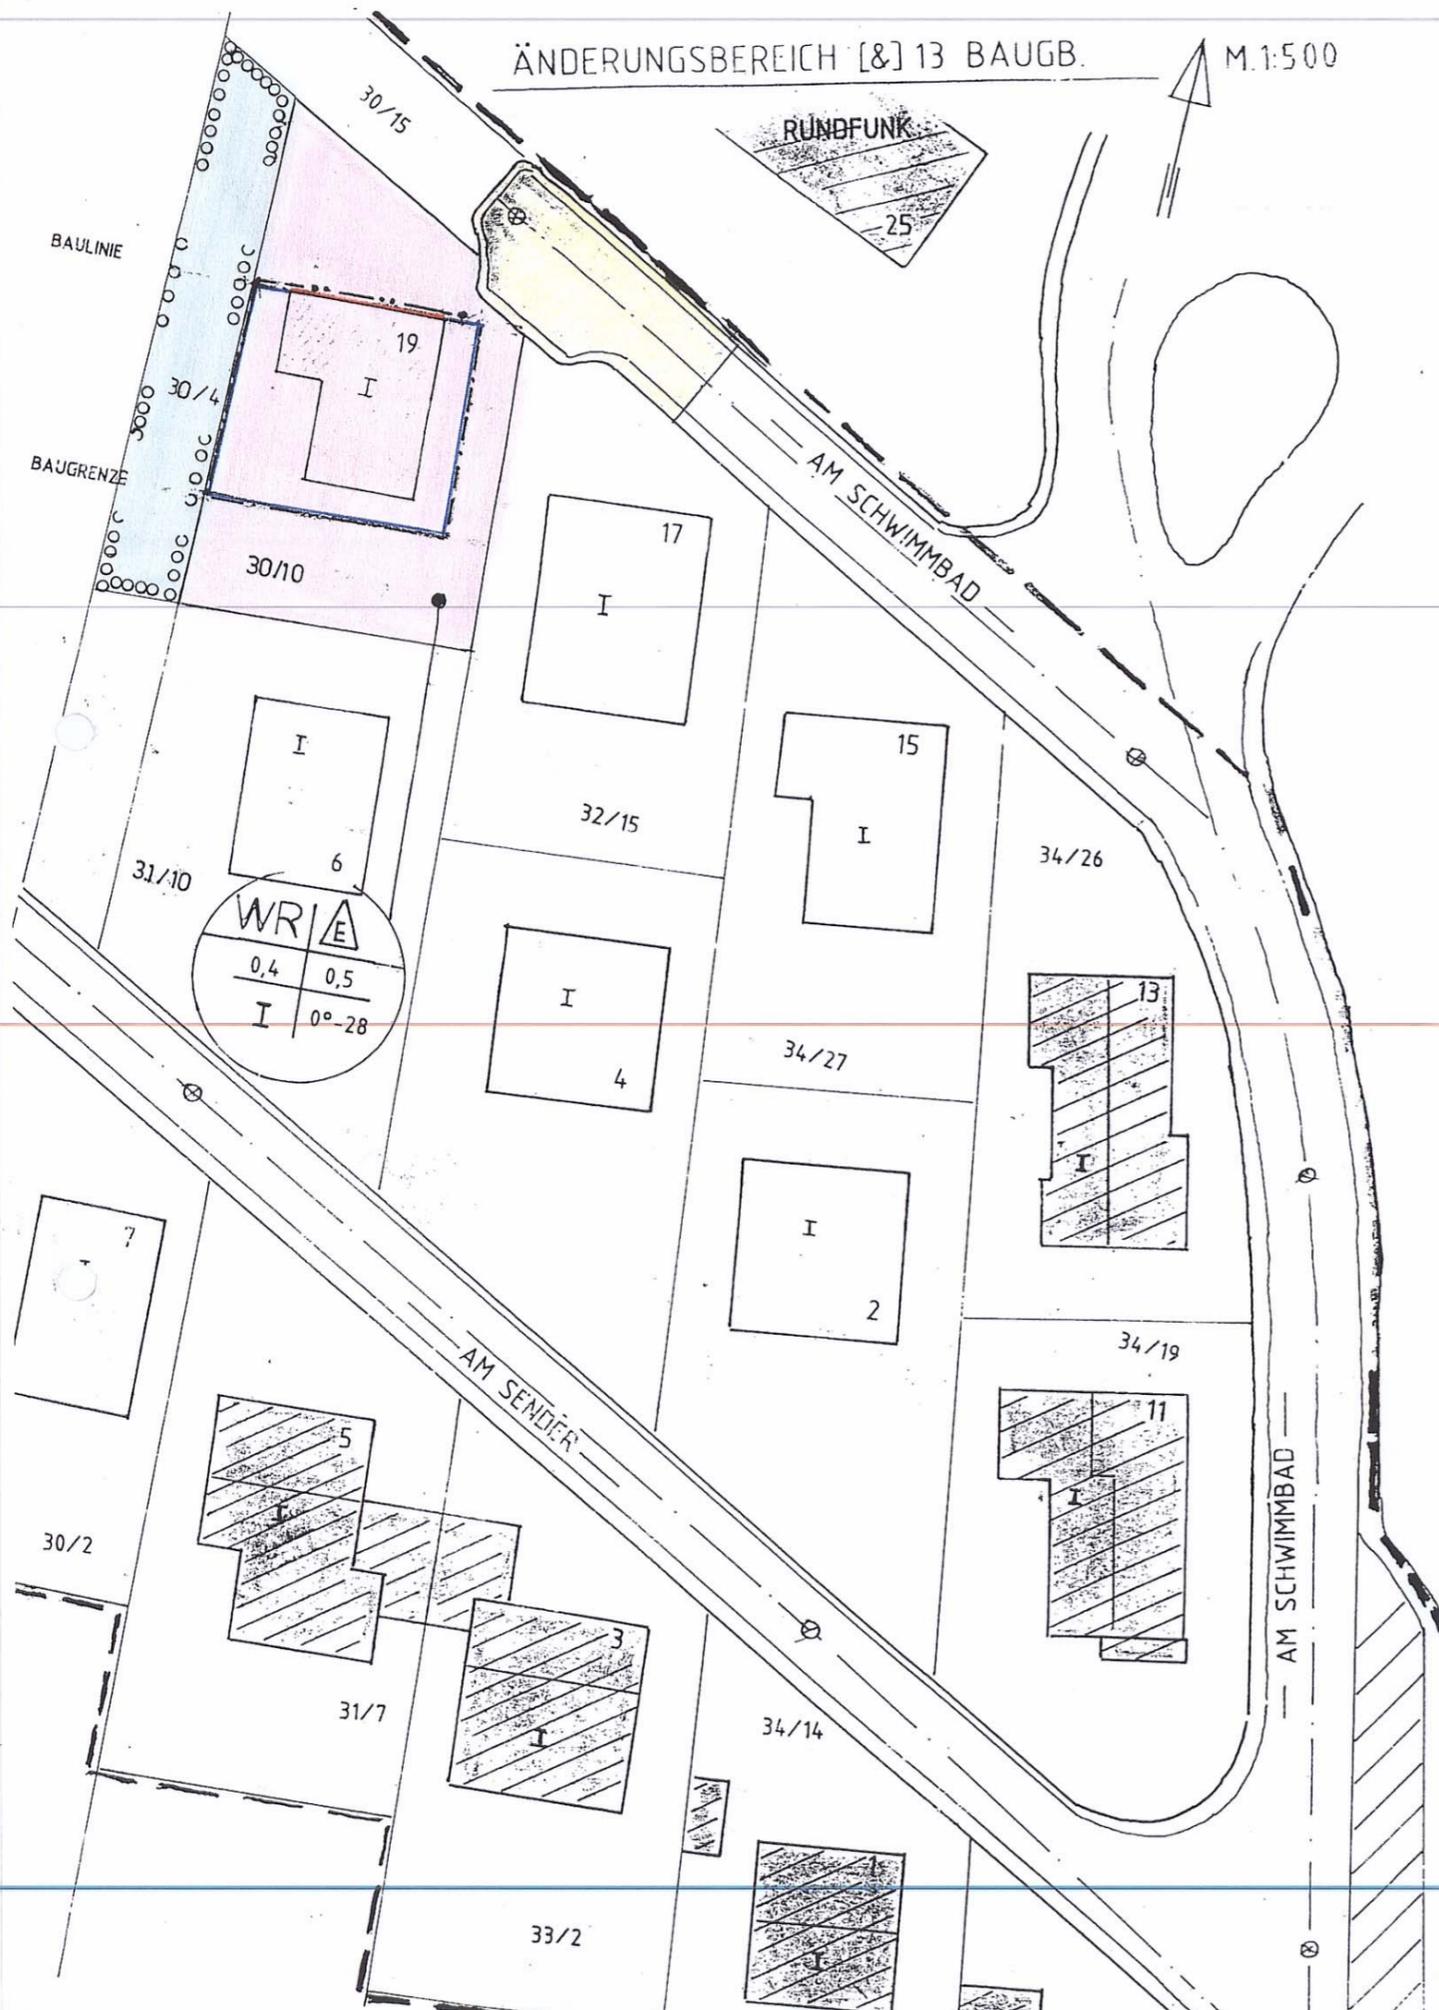

Planzeichenerläuterung
gem Planz. V 90

Füllschema der Nutzungsschablone

Baugebiet	Bauweise
Grundfl.	Geschoßfl.
zahl 0,4	zahl 0,5
Zahl der Vollgesch.	Dachneigung 0°-28°
I	

Reines Wohngebiet WR
Geschoßzahl I

Baulinie

Baugrenze


Straßenverkehrsfläche

Nur Einzelhäuser zul. E

Umgrenzung von Flächen zum Anpflanzen von Bäumen und Sträuchern

Hinweis: In unmittelbarer Umgebung des MW-Senders können Träger von Herzschrittmacher gefährdet sein. Eine Beeinflussung anderer techn. Anlagen ist nicht auszuschließen.

Übersichtsplan M. 1:5000

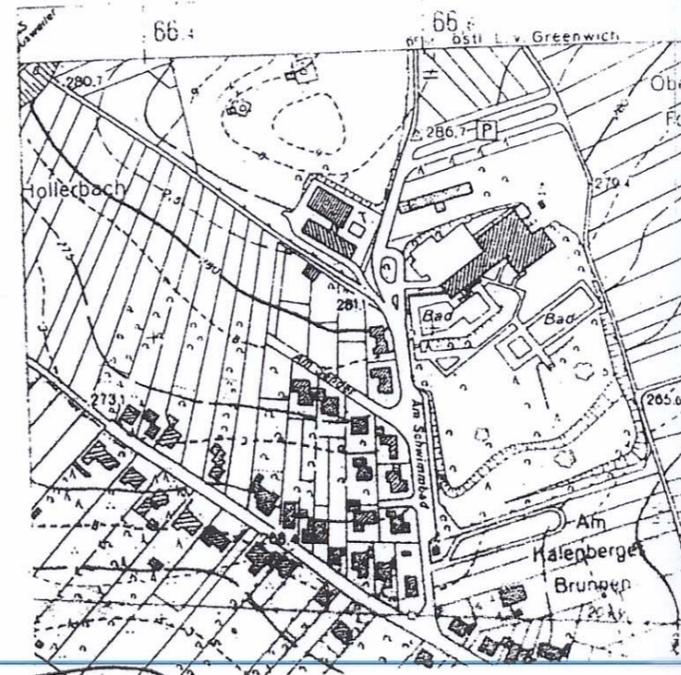

Der Gemeinderat Heusweiler hat in öffentl. Sitzung am 23.03.2001 die Änderung des B-Planes nach § 13 BauGB beschl. Den betroffenen Bürgern und den berührten Trägern öffentl. Belange wurde Gelegenheit zur Stellungnahme gegeben. Anregungen wurden geprüft und berücksichtigt. Der Gemeinderat hat in seiner öffentl. Sitzung am 29.03.2001 die Planänderung nach § 13 BauGB als Satzung gem. § 10 BauGB beschlossen. B-Plan wird hiermit ausgefertigt.



Heusweiler, den 05.12.2001
Der Bürgermeister: *Josef Zeimetz*
(Josef Zeimetz)
Der Satzungsbeschluß wurde am 12.12.2001... ortsüblich bekannt gemacht.

Plan und Begründung liegen zu jedermanns Einsicht bereit.
Mit der Bekanntmachung ist der B-Plan rechtsverbindlich.

Heusweiler, den 12.12.2001
Der Bürgermeister: *Josef Zeimetz*
(Josef Zeimetz)



Gemeinde HEUSWEILER
Ortsteil Heusweiler.
Bebauungsplan
"Oben am Reisweiler Weg" 1. Änderung
(Vorentwurf)
Maßstab 1 : 500

Entwurfsbearbeiter:
Lothar Maas Architekt AKS
Talstr. 44
66265 Heusweiler
Lothar Maas