


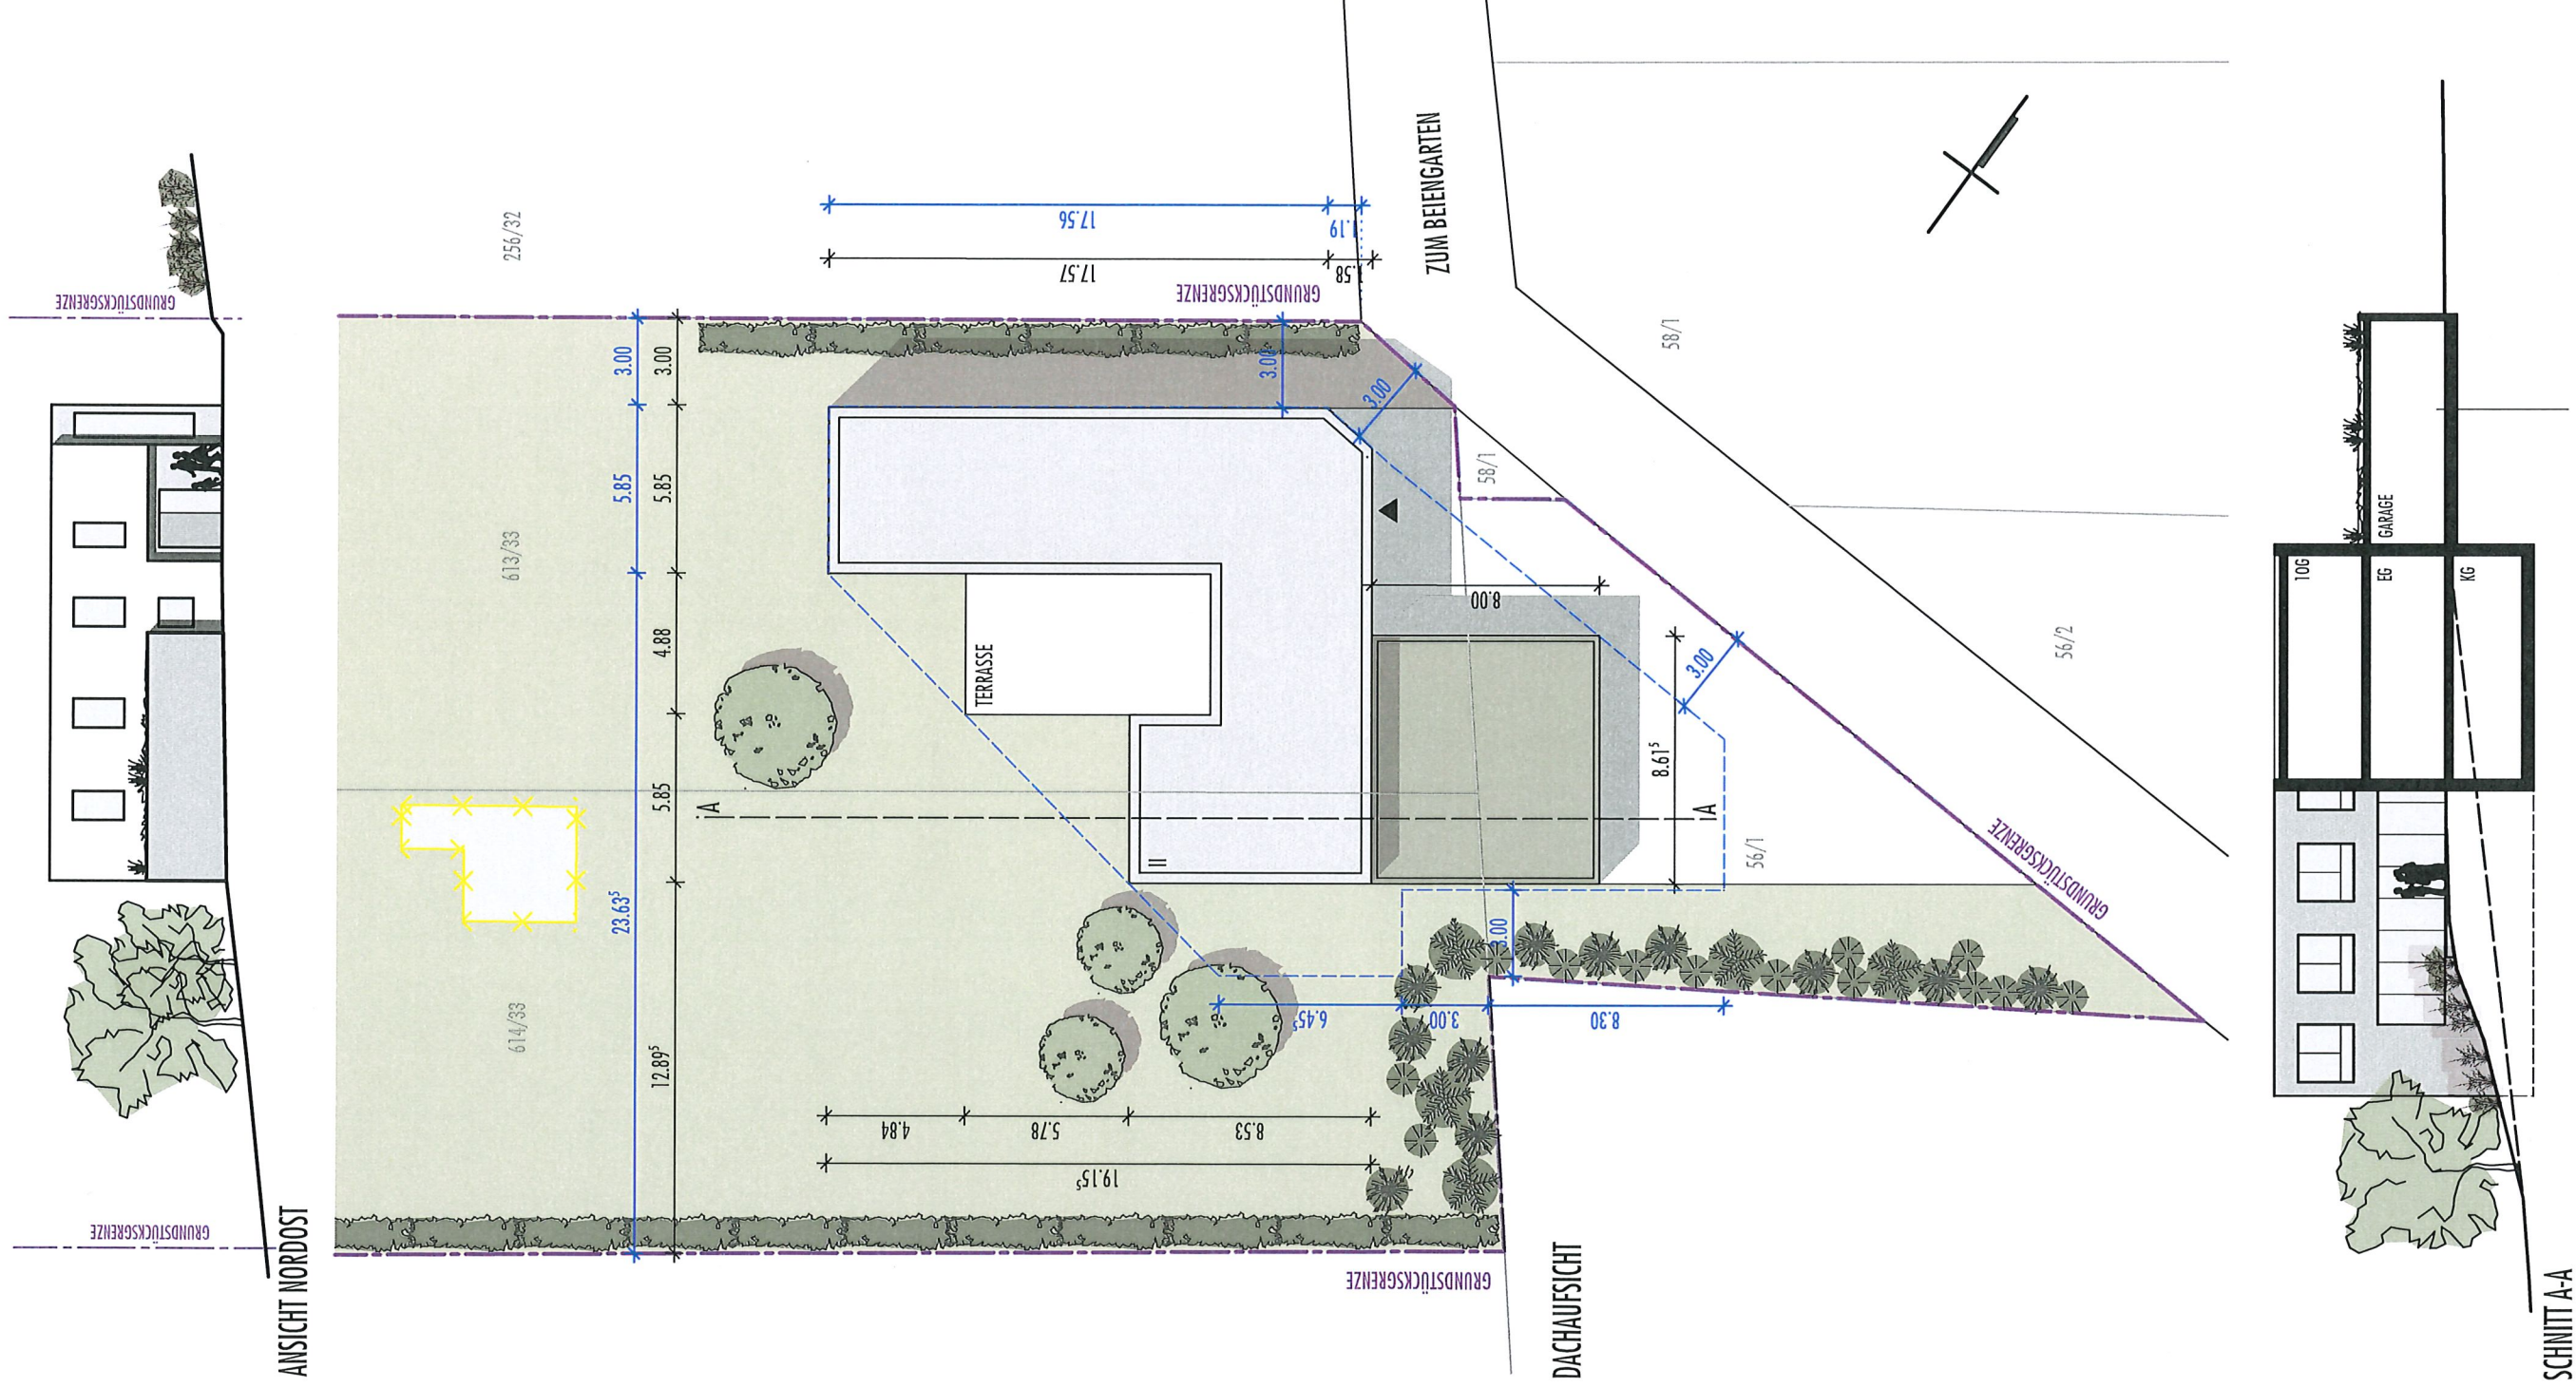

| BEZEICHNUNG           |  |  | PROJEKT     | DATUM      | GEZEICHNET | BLATTGRÖSSE | BAUHERR             |  | ARCHITEKT         |
|-----------------------|--|--|-------------|------------|------------|-------------|---------------------|--|-------------------|
| ÜBERSICHT BAUVORHABEN |  |  | SCHAMPER_KU | 28.05.2026 | SH         | 420x297     | FAMILIE SCHAMPER    |  | FUNK              |
|                       |  |  | MASSTAB     | BL NR      | PL NR      | INDEX       | PROVINZIAL STR. 18A |  | ARCHITEKTEN GMBH  |
|                       |  |  | 1:250       | 1.01       | 9          | .           | 66740 SAARLOUIS     |  | ZUR OSTSPANGE 8   |
|                       |  |  |             |            |            |             |                     |  | 66121 SAARBRÜCKEN |
|                       |  |  |             |            |            |             |                     |  | TEL 0681/96819550 |
|                       |  |  |             |            |            |             |                     |  | FAX 0681/96819553 |