

Kopie an Amt 60 am 29.1.04 ce

## NÖL Fraktion

66265 Heusweiler, den 28.1.2004

10	20	30	60	GWH	ZKE
GEMEINDE					
28. Jan. 2004					
HEUSWEILER					
Abt.:			Anl.:		

Gemeinde Heusweiler  
Saarbrücker Straße 35

66265 Heusweiler

### Antrag der NÖL Fraktion Nr. 7 / 2004 Bürgersteig Wahlschieder Straße

Sehr geehrter Herr Bürgermeister

Wir bitten unseren nachfolgenden Antrag bei der Beratung der Sache mit zu behandeln.

#### Antrag


Der linksseitige Bürgersteig in der Wahlschieder Straße soll gemäß beiliegender Skizze zurück gebaut werden bei der Sanierung der Straße durch das Landesamt für Straßenwesen.

#### Begründung


In der Wahlschieder Straße liegen die linksseitigen Häuser oberhalb einer Böschung wesentlich höher und werden durch einen Weg vor den Häusern erschlossen. Deshalb stellt sich die Frage, ist der unterhalb der Böschung liegende Bürgersteig überhaupt nötig ist für diese Häuser. Der bisherige Zustand zeigt, dass er kaum genutzt wird.

Da dieser Gehweg wegen seines Zustandes zur Gänze erneuert werden muß, fallen für die Anwohner auch Ausbaubeiträge an. Ebenso sind die Anwohner für das Räumen und Streuen verantwortlich. Dies alles ist hinfällig, wenn man sich für einen Rückbau entschließt Zudem reduzieren dann auch die nicht unerheblichen Kosten für die Gemeinde.



Mit freundlichem Gruß

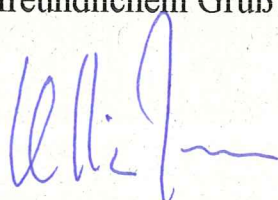

Janson Fraktionssprecher

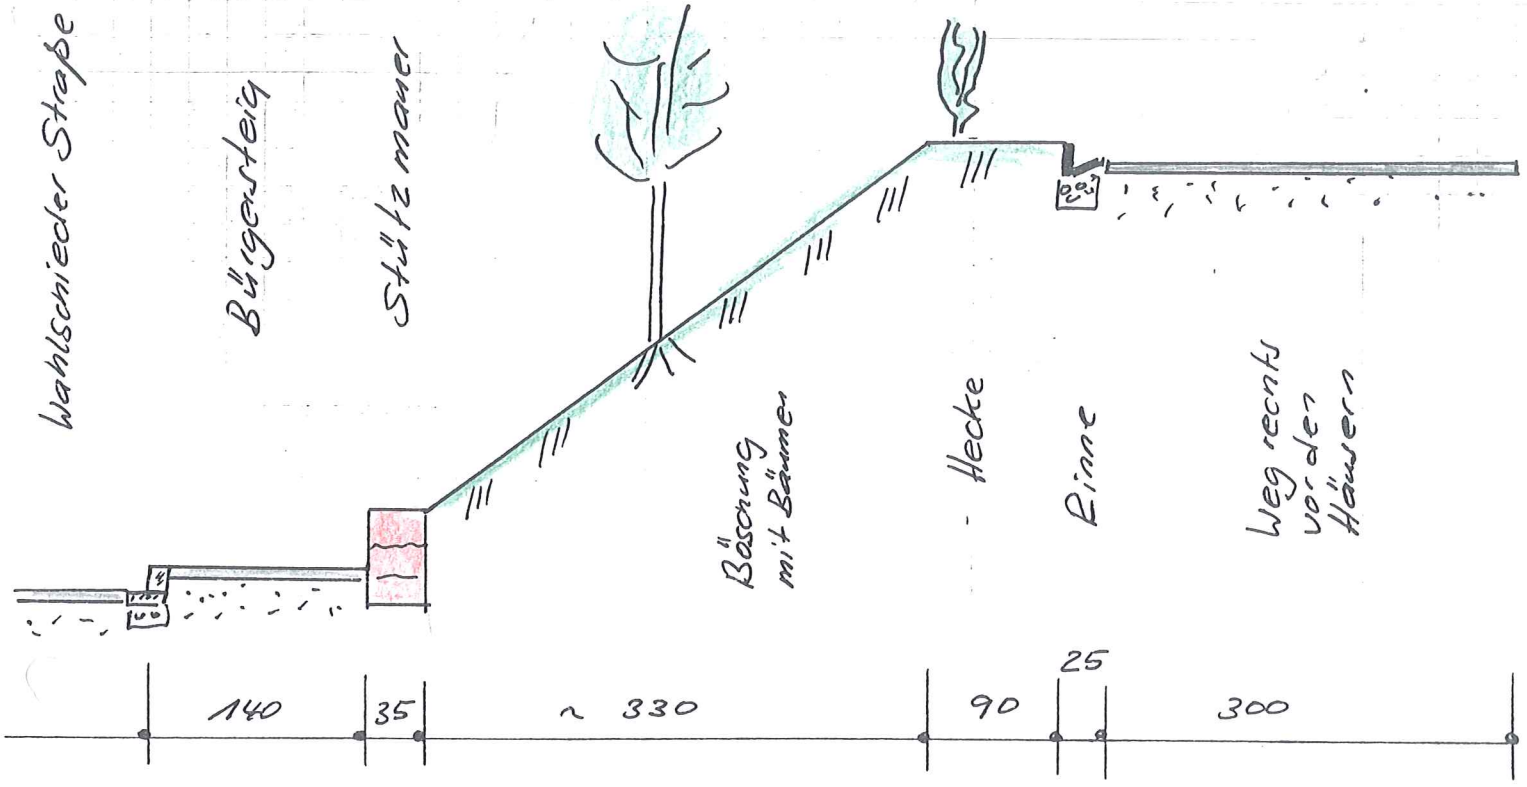

Ist Situation  
derzeit mit  
sanierungsbear-  
beitung Bürgersteig

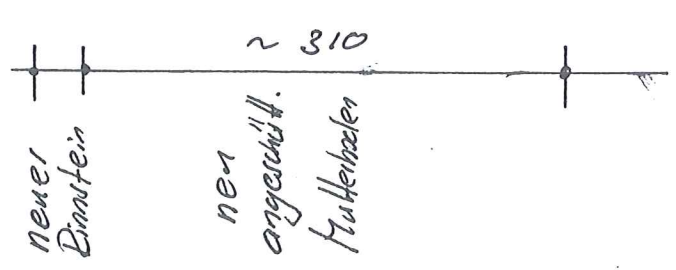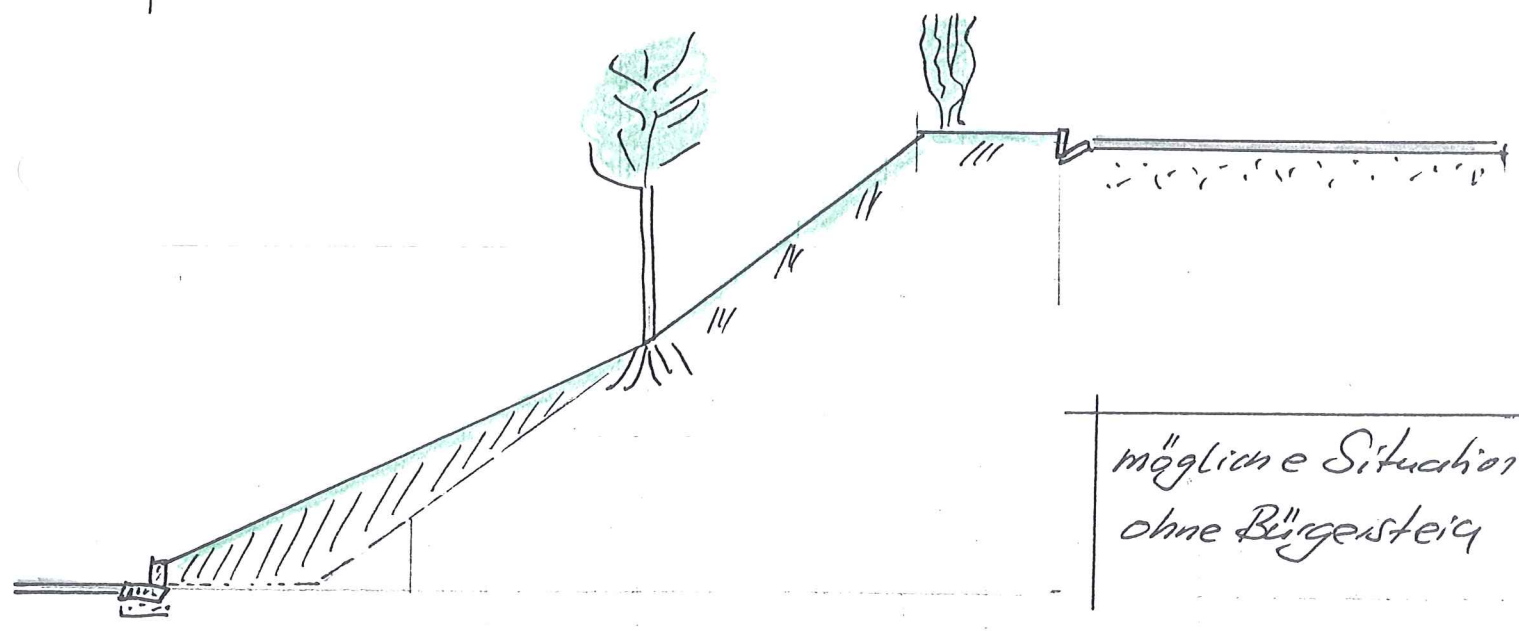

alle Maße in cm

