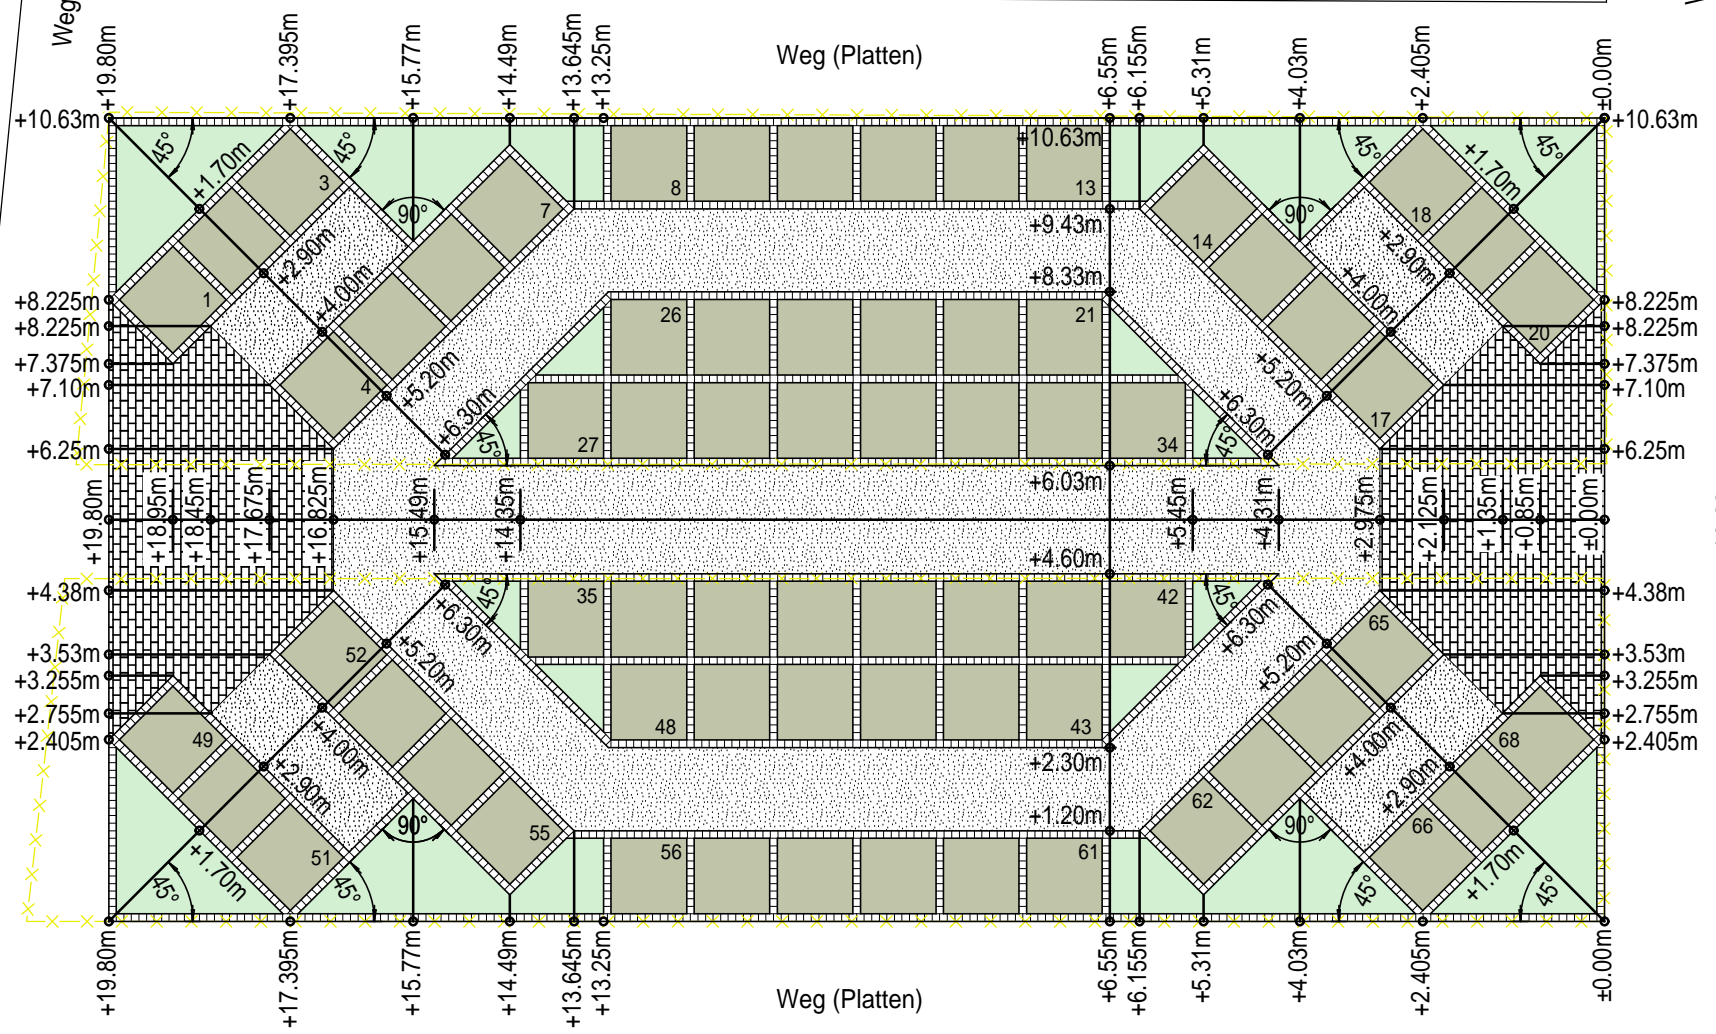


Achtung Gasleitung!

vorh. Grab
Ruhefrist
bis 10/2017

vorh. Grab
Ruhefrist
bis 03/2027



Weg (Platten)

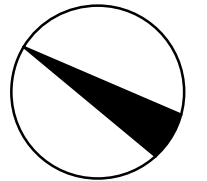
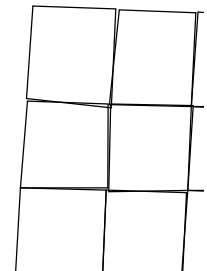
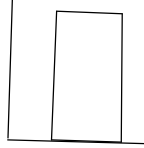
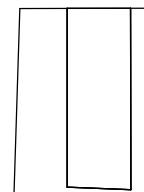
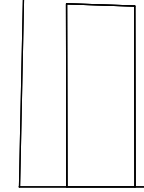
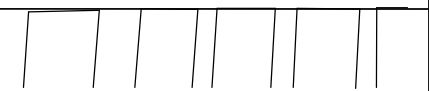
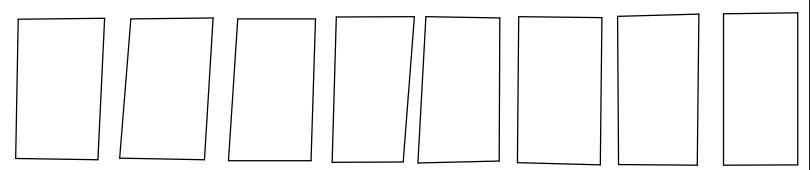
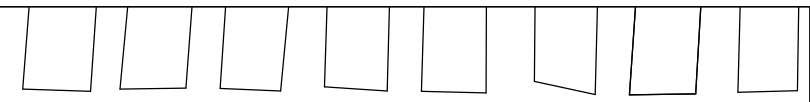
Weg (Platten)

Weg (Platten)

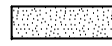



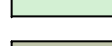
Weg (Verbundsteine)

-10,63-

Denkmal
Schotter



Legende

-  wassergebundene Decke neu
-  Pflaster 20x10x6cm neu
-  Flächen/Einfassungen neu, Verbundstein 10x10x10cm
-  Rasenfläche neu
-  Grabfläche neu

Index	Änderung

Ausschreibungsentwurf

Projekt: Anlage eines Urnengrabfeldes auf dem Friedhof in Kutzhof

Auftraggeber: Gemeinde Heusweiler
Saarbrücker Straße 35
66265 Heusweiler

Plan-Nr.: 1.01	Index:
Datum: 03.01.2017	Maßstab: 1:100