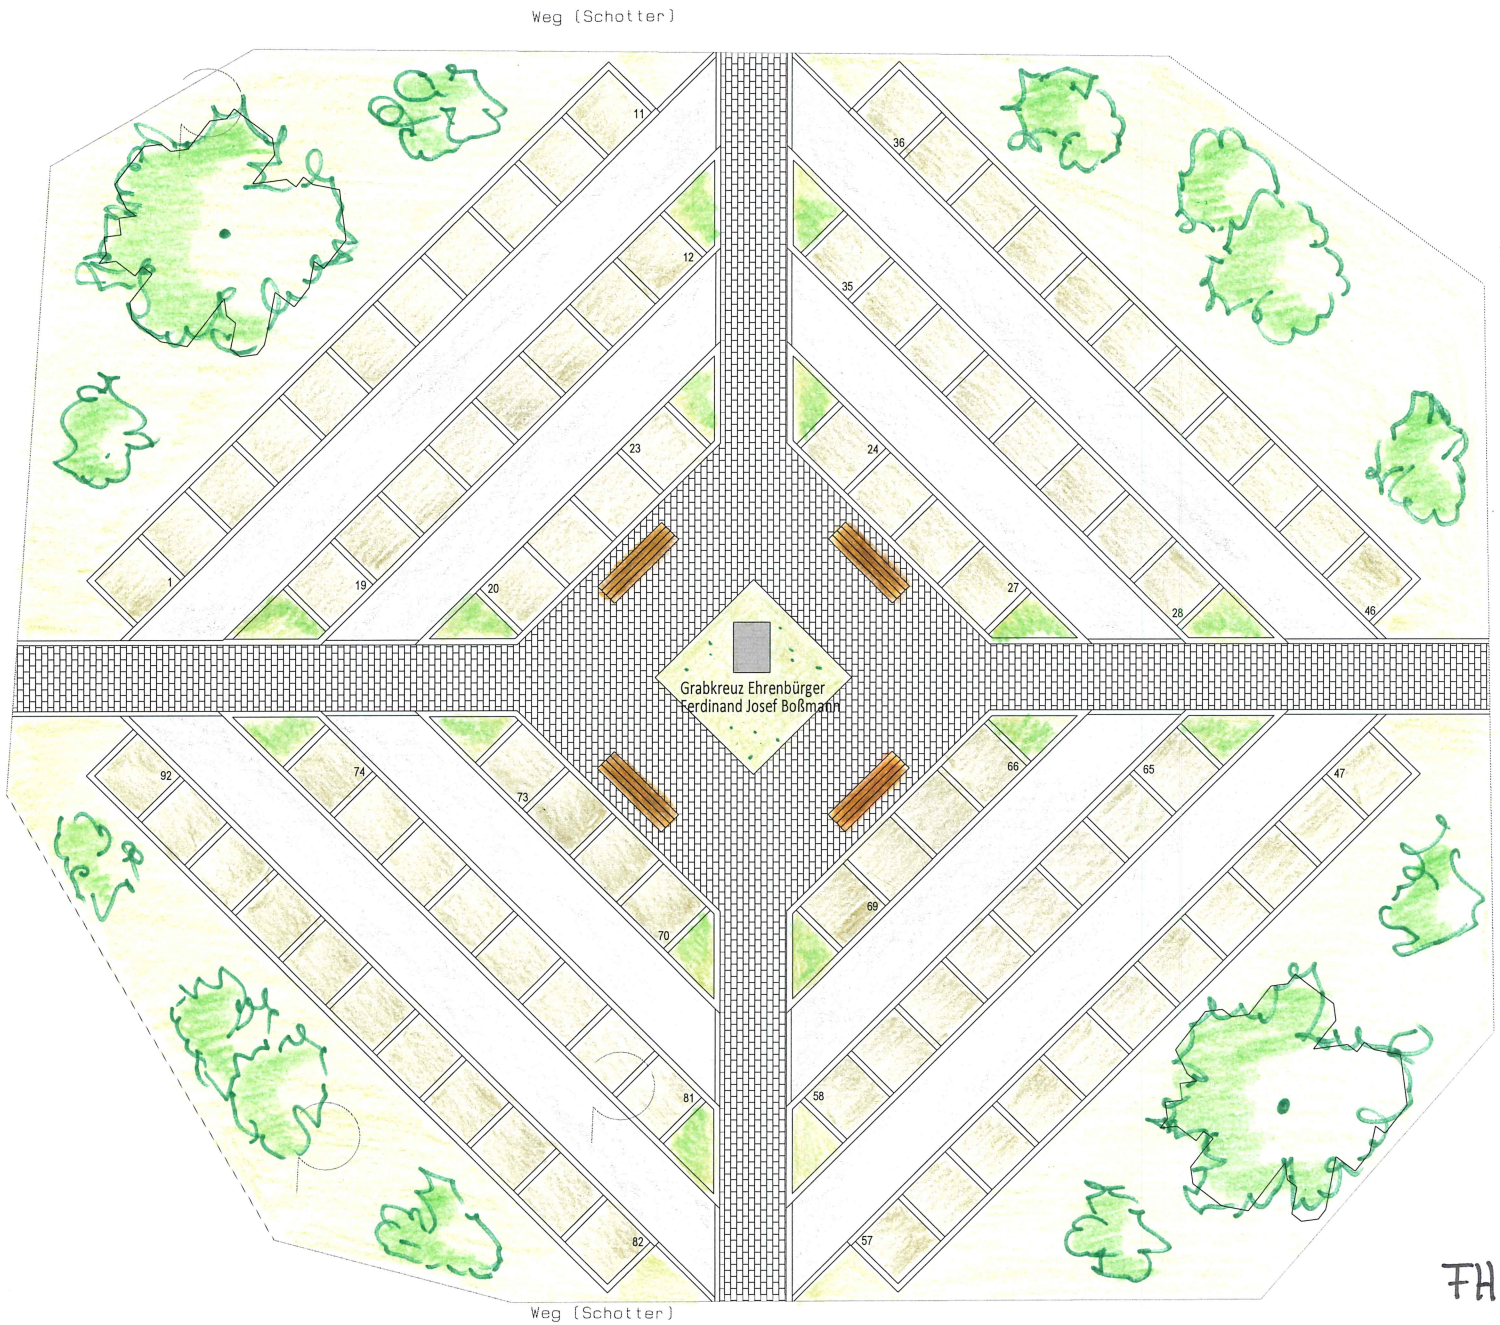

FH. Obersalbach
M 1:125, Variante 2a