



### Maßnahmen **M**

#### M1 Maßnahme gemäß § 9 Absatz 1 Nr. 25 a BauGB

Flächen für das Anpflanzen von Bäumen und Sträuchern (25a), Entwicklung einer Benjeshecke mit einzelnen Initialsträuchern, Begrenzung der Heckenhöhe auf 2,5 m.

#### M2 Maßnahmen gemäß § 9 Abs. 1 Nr. 20 BauGB

Entwicklung einer Magerweide durch extensive Schafbeweidung von Mitte Mai bis Mitte/Ende Oktober mit einer Besatzdichte von 0,8 GVE/ha. Die Weide wird weder gedüngt (außer Kotung der Schafe) noch in irgendeiner anderen Art und Weise melioriert. Keine Ausbringung von Pestiziden. Jährliche Weidepflege ab Mitte Oktober durch Mahd der überständigen Vegetation und Abtransport des Mahdgutes.

#### M3 Herstellung einer biologisch durchgängigen Zaunanlage

Abstand Zaununterkante zur Geländeoberfläche 15 cm und damit durchgängig für Klein- und Mittelsäuger.

#### Pflanzliste für Hecken (M1)

Pflanzqualität: Sträucher 2 Triebe > 60 cm

Artnamen botanisch	Artnamen deutsch
<i>Cornus sanguinea/mas</i>	Roter Hartriegel/Kornelkirsche
<i>Corylus avellana</i>	Hasel
<i>Crataegus monogyna</i>	Eingrifflicher Weißdorn
<i>Lonicera xylosteum</i>	Rote Heckenkirsche
<i>Prunus spinosa</i>	Schlehe
<i>Rhamnus cathartica</i>	Kreuzdorn
<i>Sambucus racemosa</i>	Trauben-Holunder

#### Hinweise:

- Bei Umsetzung der Maßnahme M 1 wird das Regelwerk GW 125 der DVGW Baumpflanzungen im Bereich unterirdischer Versorgungsanlagen beachtet.
- Im Zuge der Umsetzung der Baumaßnahme werden vor allem zum Schutz des Bodens die Vorgaben der DIN 18915 sowie der DIN 19639 (Bodenschutz beim Bauen) beachtet.

### Legende

Planung  
 Geltungsbereich Bebauungsplan


#### Biotoptypen: Planung

Hecke  
 Magerweide

FFH-LRT - Lebensraumtypen nach Anhang I FFH-RL  
 6510 - Magere Flachland-Mähwiesen

#### Bestand

3.1 Vollversiegelte Fläche

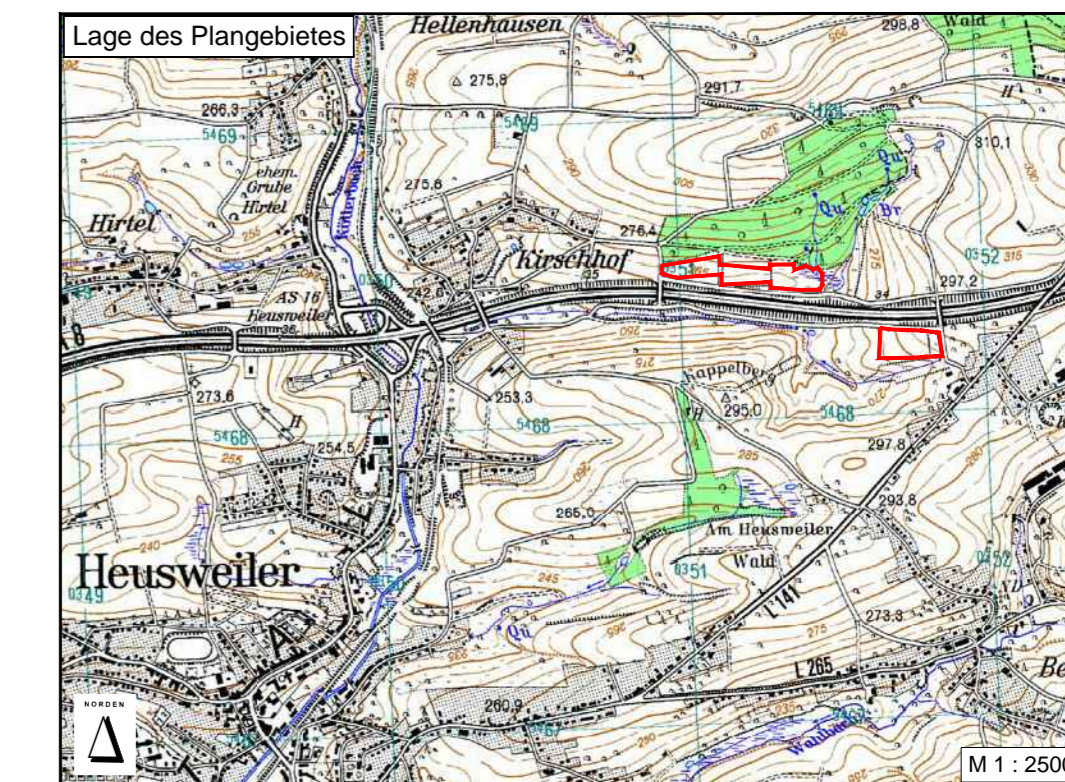

## Geltungsbereich B-Plan Kirschhof, Heusweiler

### Plan 2: Maßnahmenplan

Maßstab 1 : 2500	Bearbeitungsstand 14.06.2021	Plangröße 590/297
Sunera Erneuerbare Energien GmbH Schlachthofstraße 11a D-66280 Sulzbach	Bearbeitung Dipl.-Geogr. M. Habermeier	Projektleiter Dipl.-Geogr. M. Habermeier

Matthias Habermeier  
 Umwelt- und Regionalentwicklung  
 Jahnstraße 21  
 66440 Blieskastel  
 Mobil: 0177 164 7943  
 E-Mail: matthiashabermeier@web.de