



**Legende**

**Biotoptypen**


- 2.1 Acker
- 2.2.14.2.1 Wiese frischer Standorte, artenarm
- 2.2.14.2.2 Wiese frischer Standorte des FFH-LRT 6510
- 2.8 Feldrain
- 2.10.1 Hecke
- 2.10.2 Hecke, jung
- 2.11 Feldgehölz
- 2.12 Baumreihe
- 3.1 Vollversiegelte Fläche
- 3.3 Waldweg

**Planung**

- Geltungsbereich Bebauungsplan

**Nachrichtliche Übernahme**

- FFH-LRT - Lebensraumtypen nach Anhang I FFH-RL 6510 - Magere Flachland-Mähwiesen

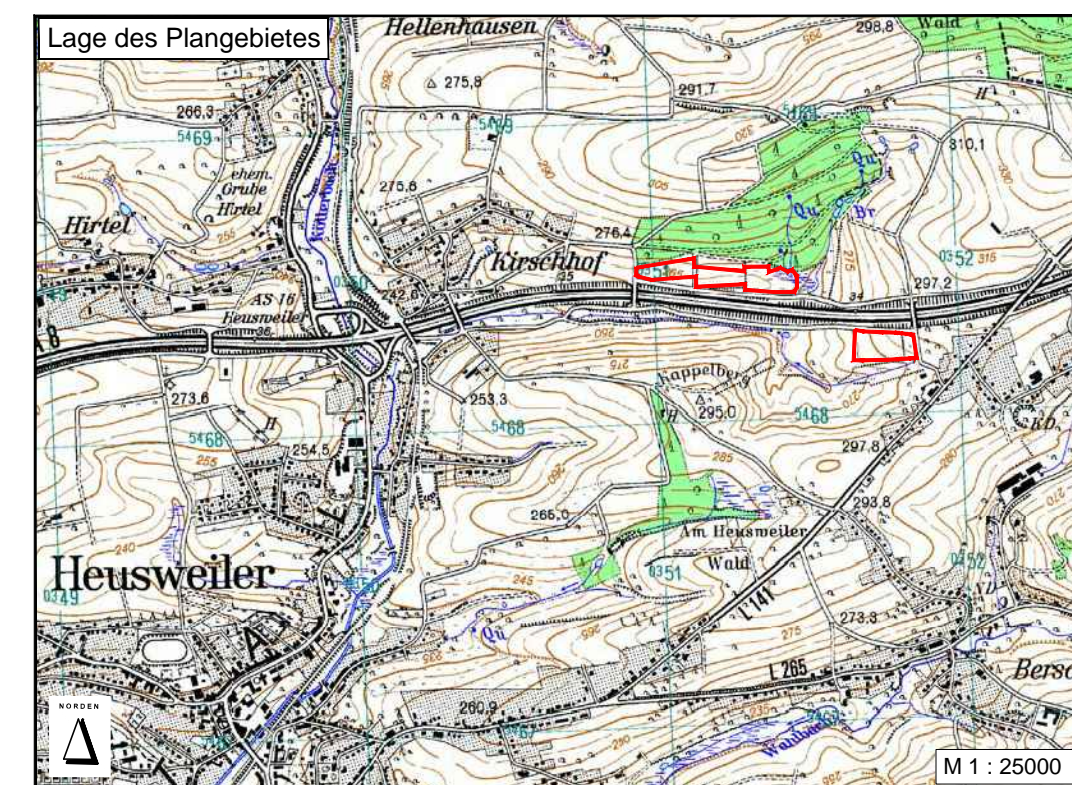

**Geltungsbereich B-Plan  
Kirschhof, Heusweiler**

Plan 1: Bestandsplan

Maßstab 1 : 2500	Bearbeitungsstand 14.06.2021	Plangröße 590/297
Sunera Erneuerbare Energien GmbH <small>Schlachthofstraße 11a D-66280 Sulzbach</small>	Bearbeitung Dipl.-Geogr. M. Habermeier	Projektleiter Dipl.-Geogr. M. Habermeier

NORDEN



*Matthias Habermeier*

Matthias Habermeier  
Umwelt- und Regionalentwicklung  
Jahnstraße 21  
66440 Blieskastel  
Mobil: 0177 164 7943  
E-Mail: matthiashabermeier@web.de