


Wellhoferwiesen

In der Neuwies

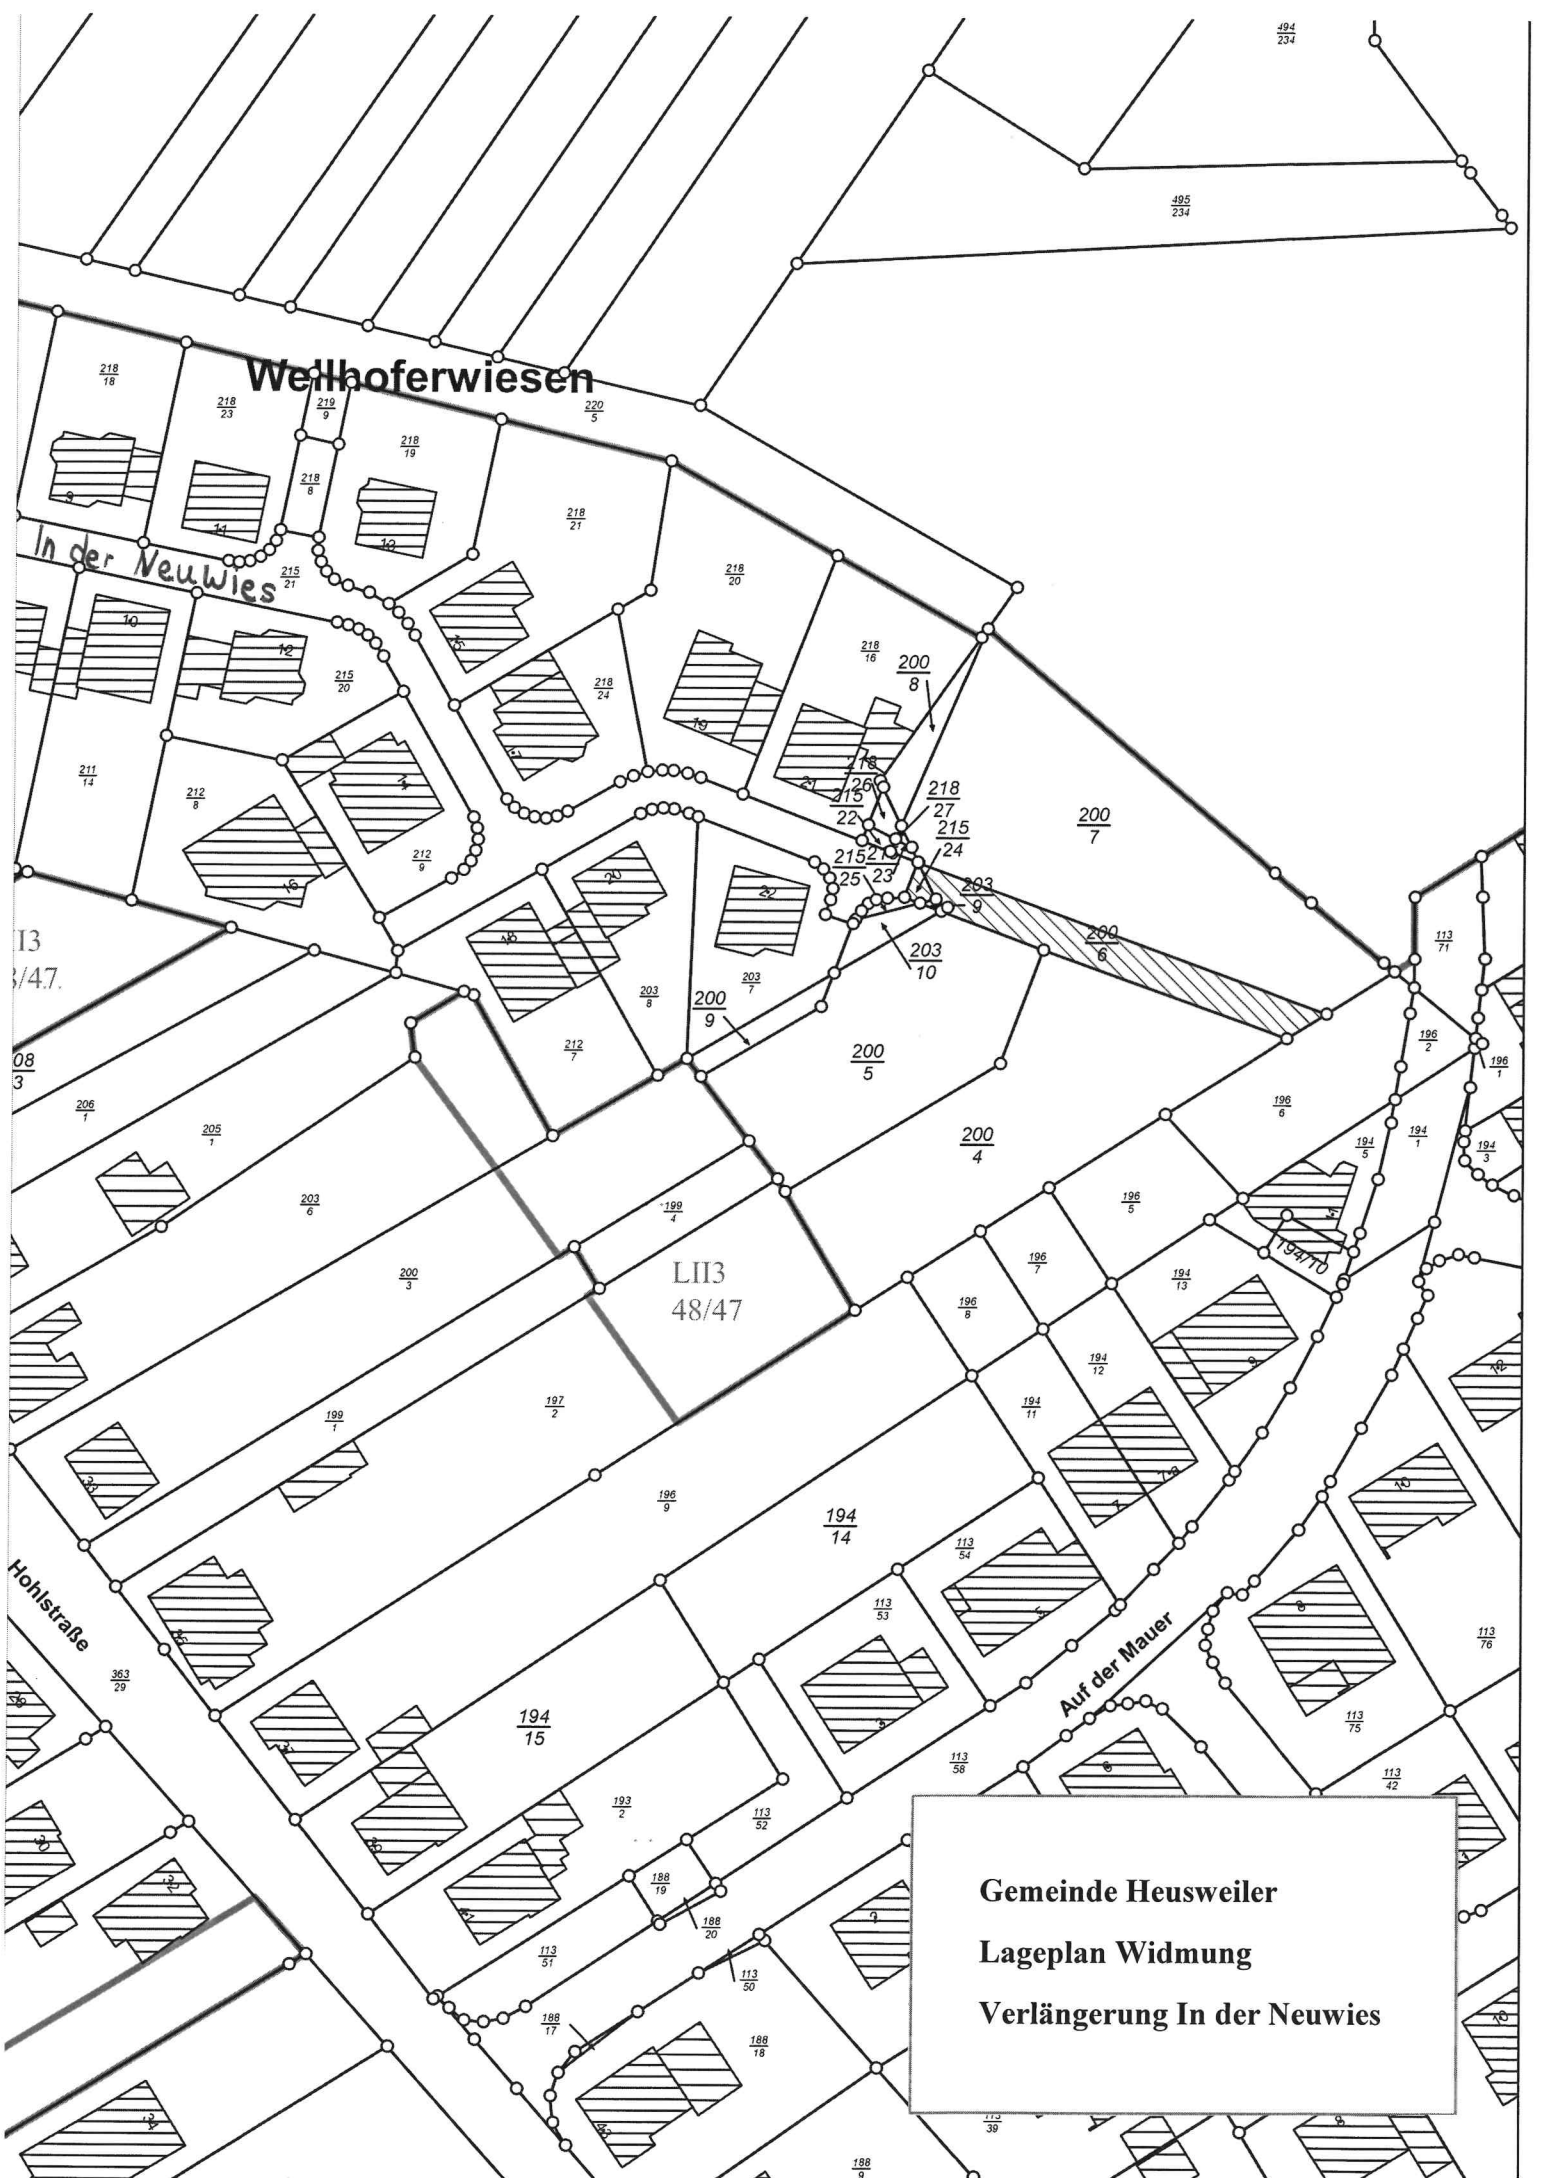

LIII
48/47

08
3

Hohstraße

Auf der Mauer

Gemeinde Heusweiler
Lageplan Widmung
Verlängerung In der Neuwies