



Systemschnitt Niederschlagsentwässerung M 1:200

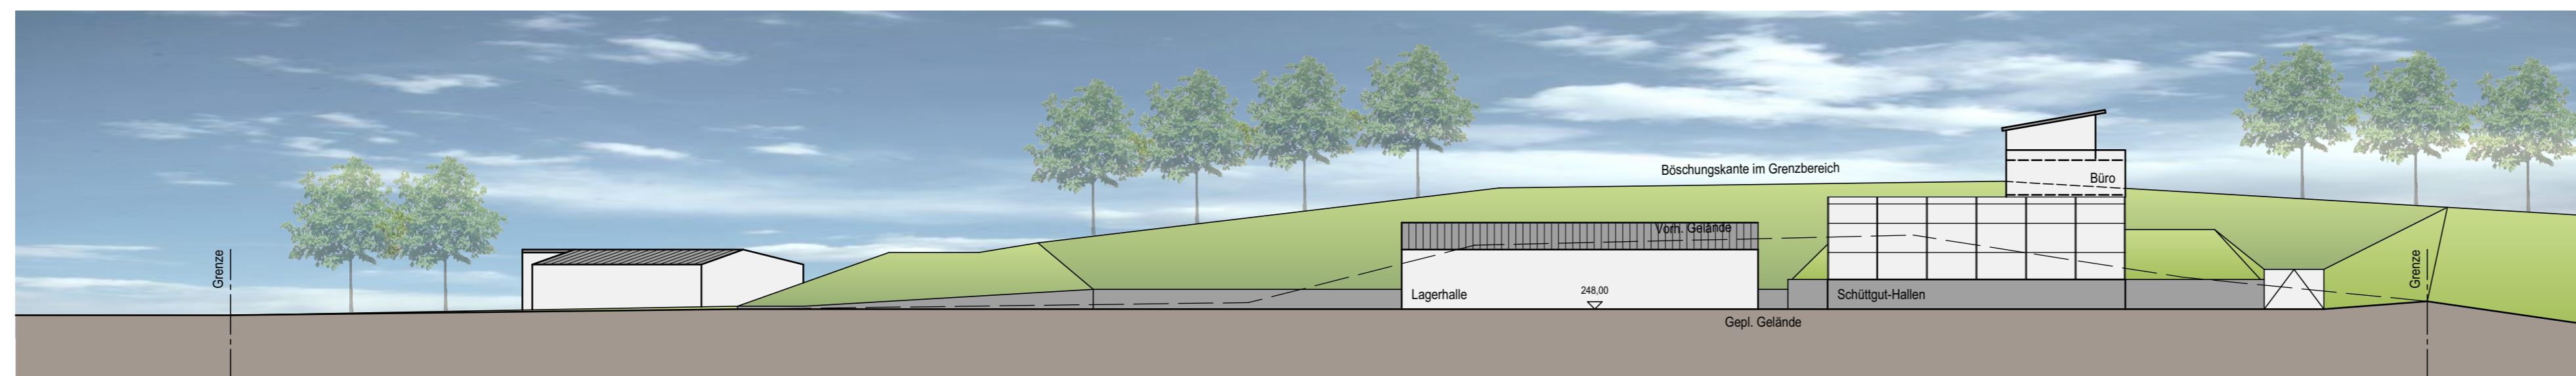

Geländeschnitt B-B

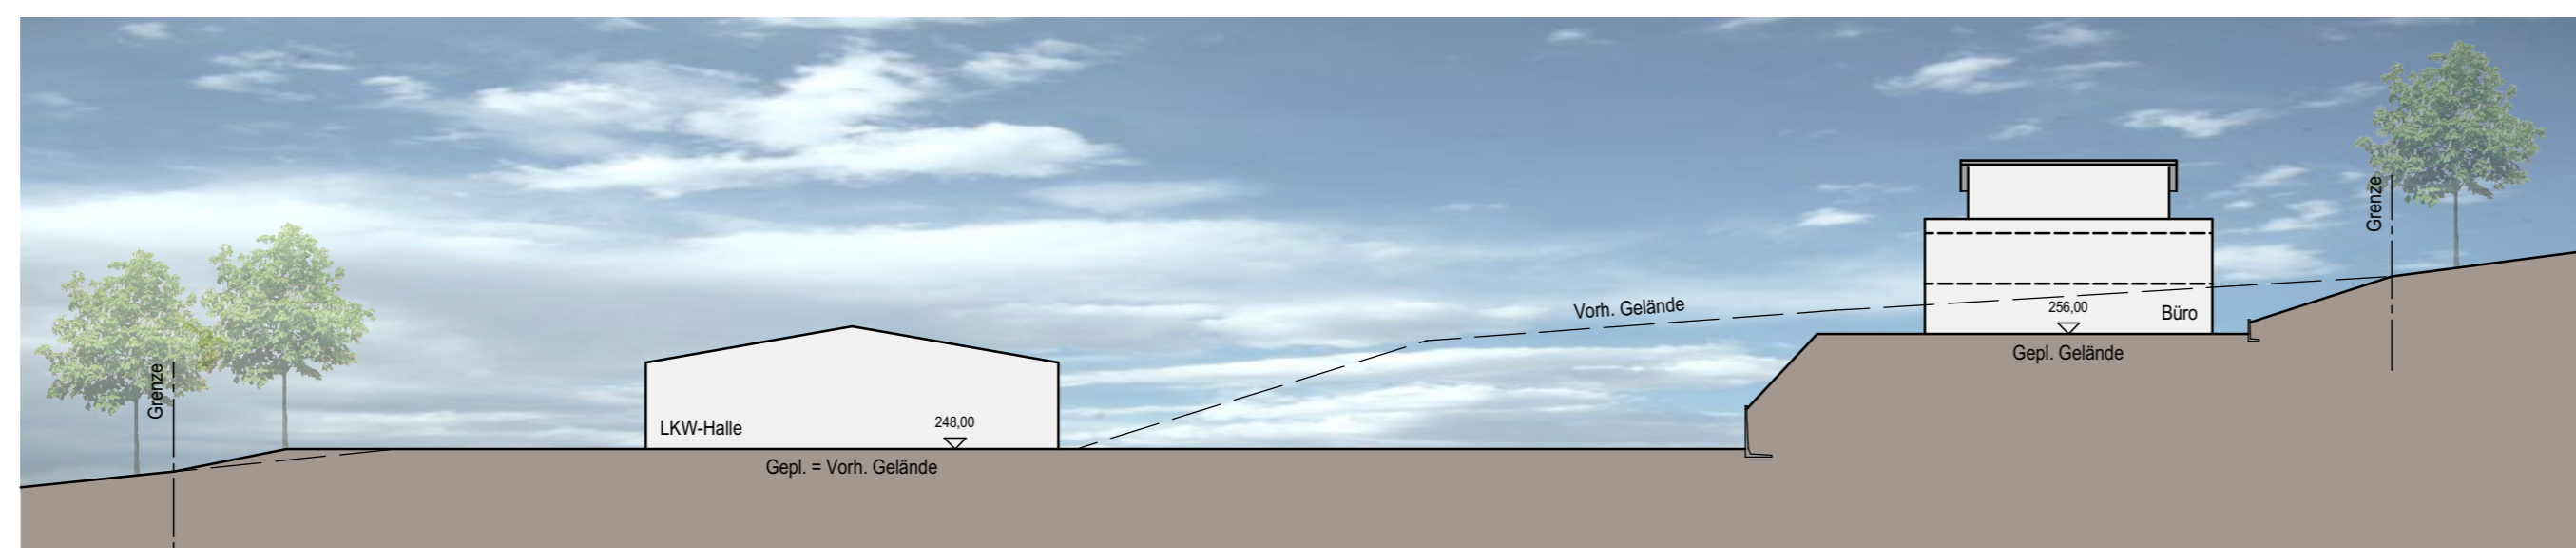

Geländeschnitt A-A

C			
B			
A	21.03.2022	Systemschnitt Niederschlagsentwässerung ergänzt	
INDEX	DATUM	ÄNDERUNGEN/ERGÄNZUNGEN	GEZEICHNET

**BAUHERR**  
 Fa. Jeras GmbH vertr. durch Herrn Marco Rack  
 Schacht Dilsburg 9-12  
 66265 Heusweiler

**ENTWURFSVERFASSER**  
 I.P.R. GmbH  
 Admiral-Knorr-Straße 3  
 66740 Saarlouis

**BAUVORHABEN**  
 Erweiterung des Betriebsgeländes der Fa. Jeras GmbH  
 Schacht Dilsburg 9-12  
 66265 Heusweiler

**PLANINHALT**  
 Geländeschnitte / Systemschnitt Niederschlagsentwässerung

PLANUNGSPHASE	GEZEICHNET	ERSTERSTELLUNG	MASSTAB
Vorentwurf	GR	16.07.2020	1:500 / 200

PLANNUMMER	BLATTGRÖÖE
JER_VE_03-1a	90,0 x 50,0 cm