





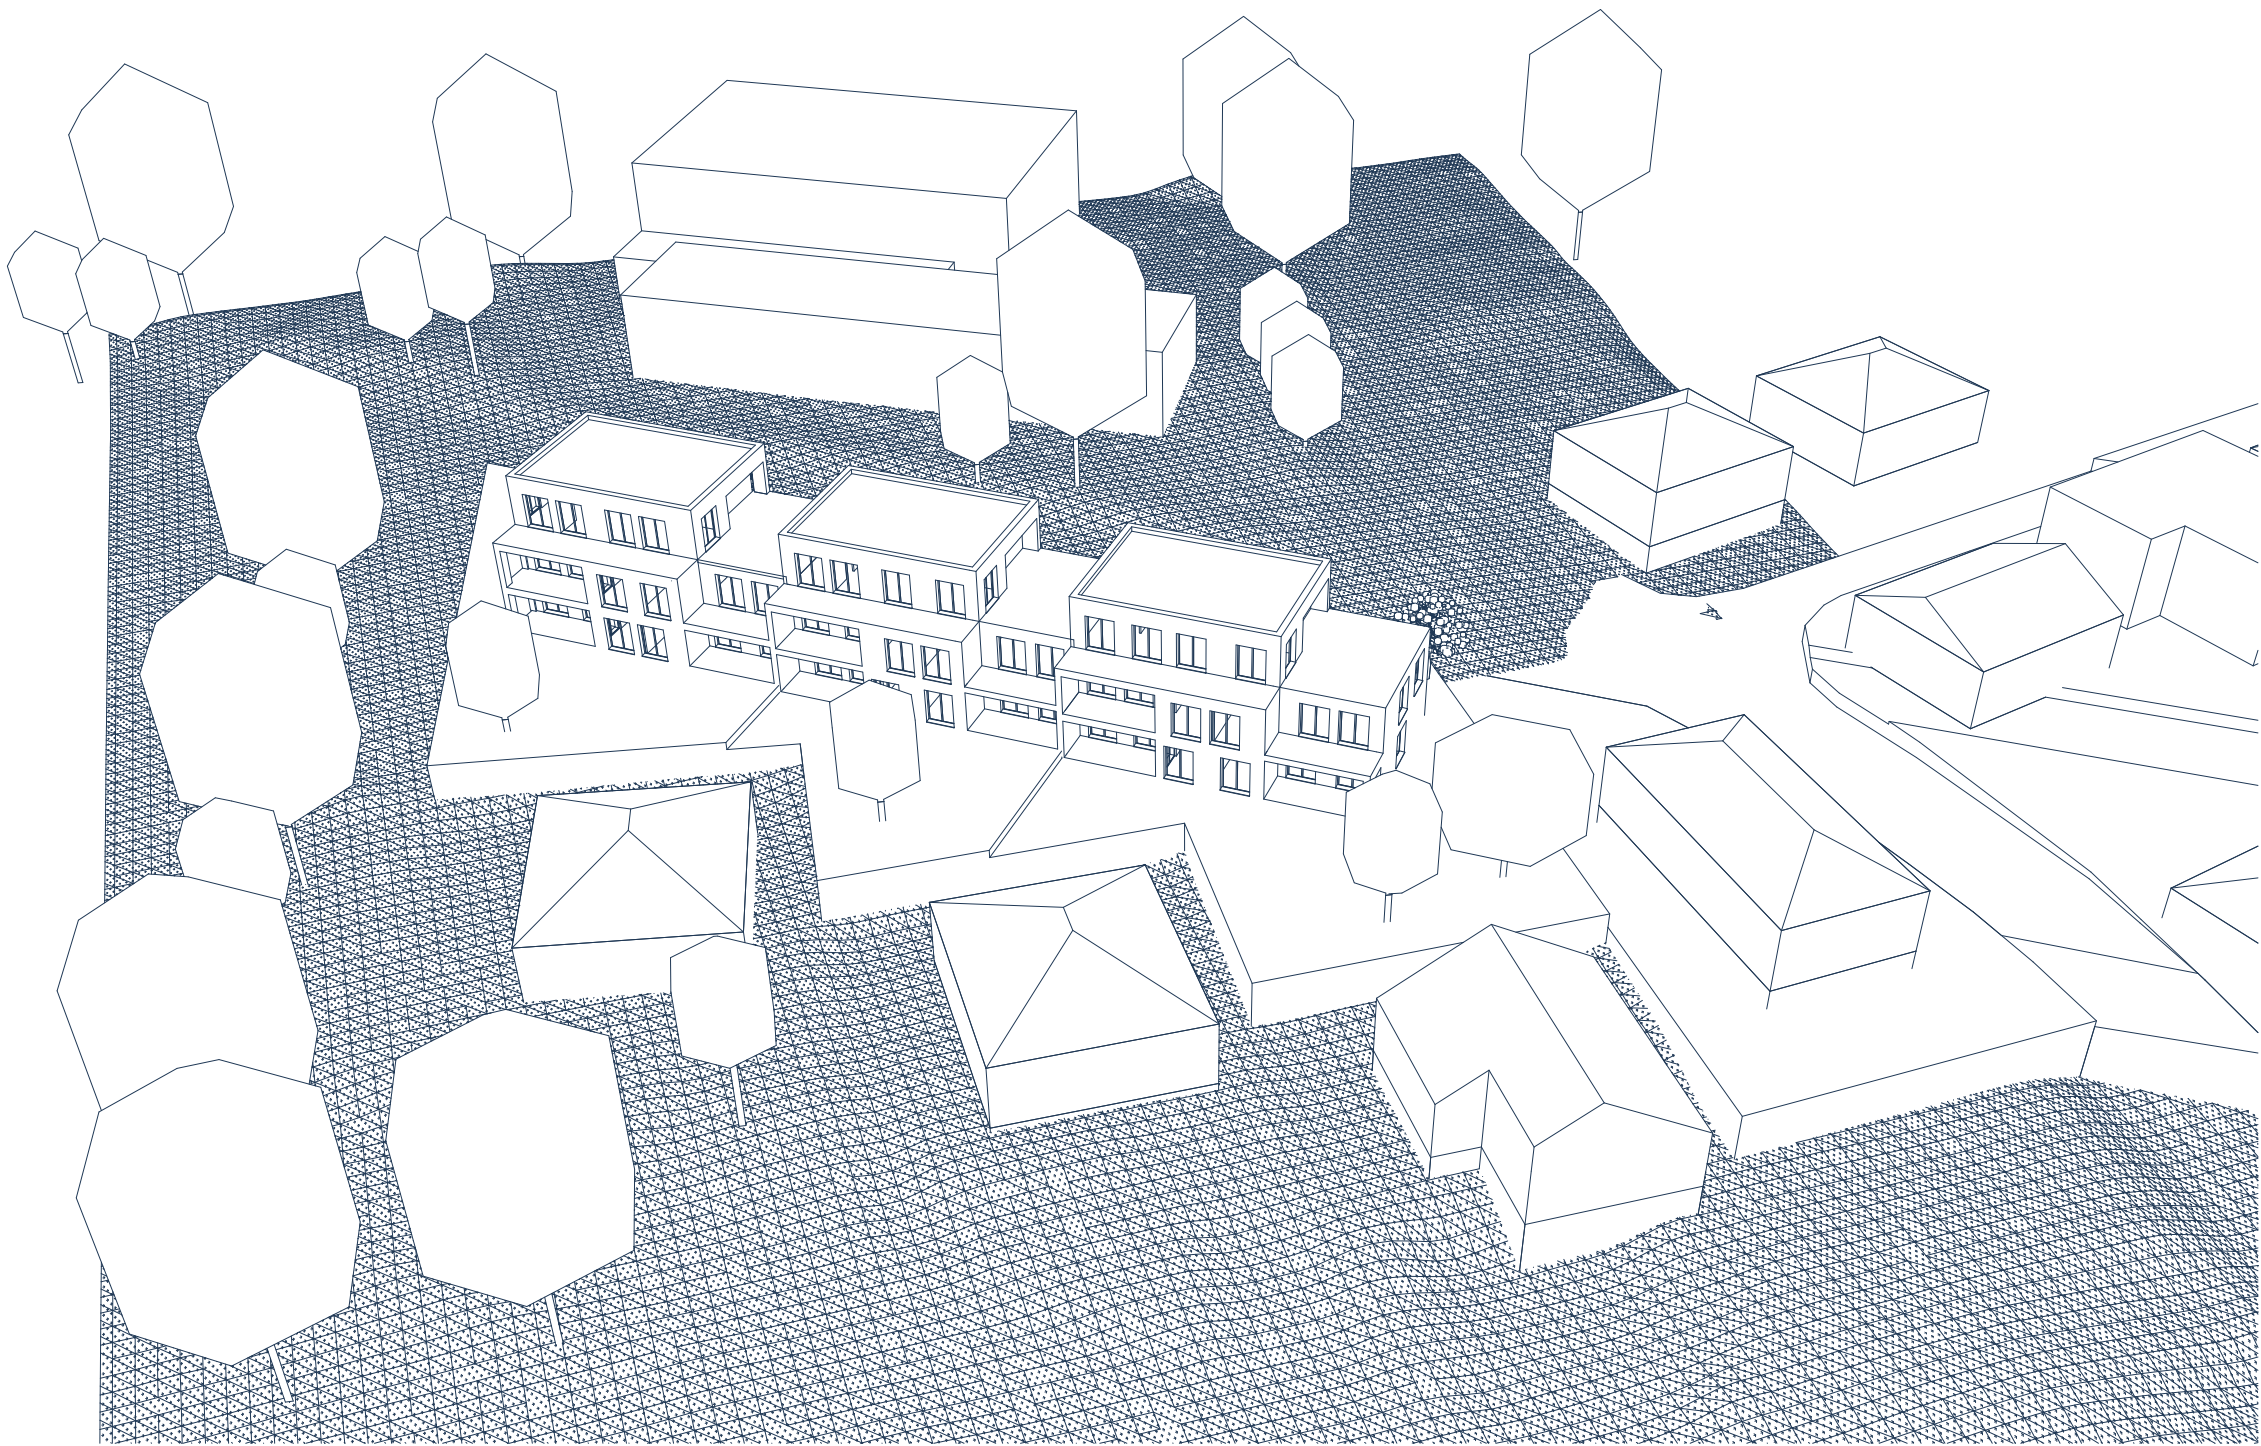


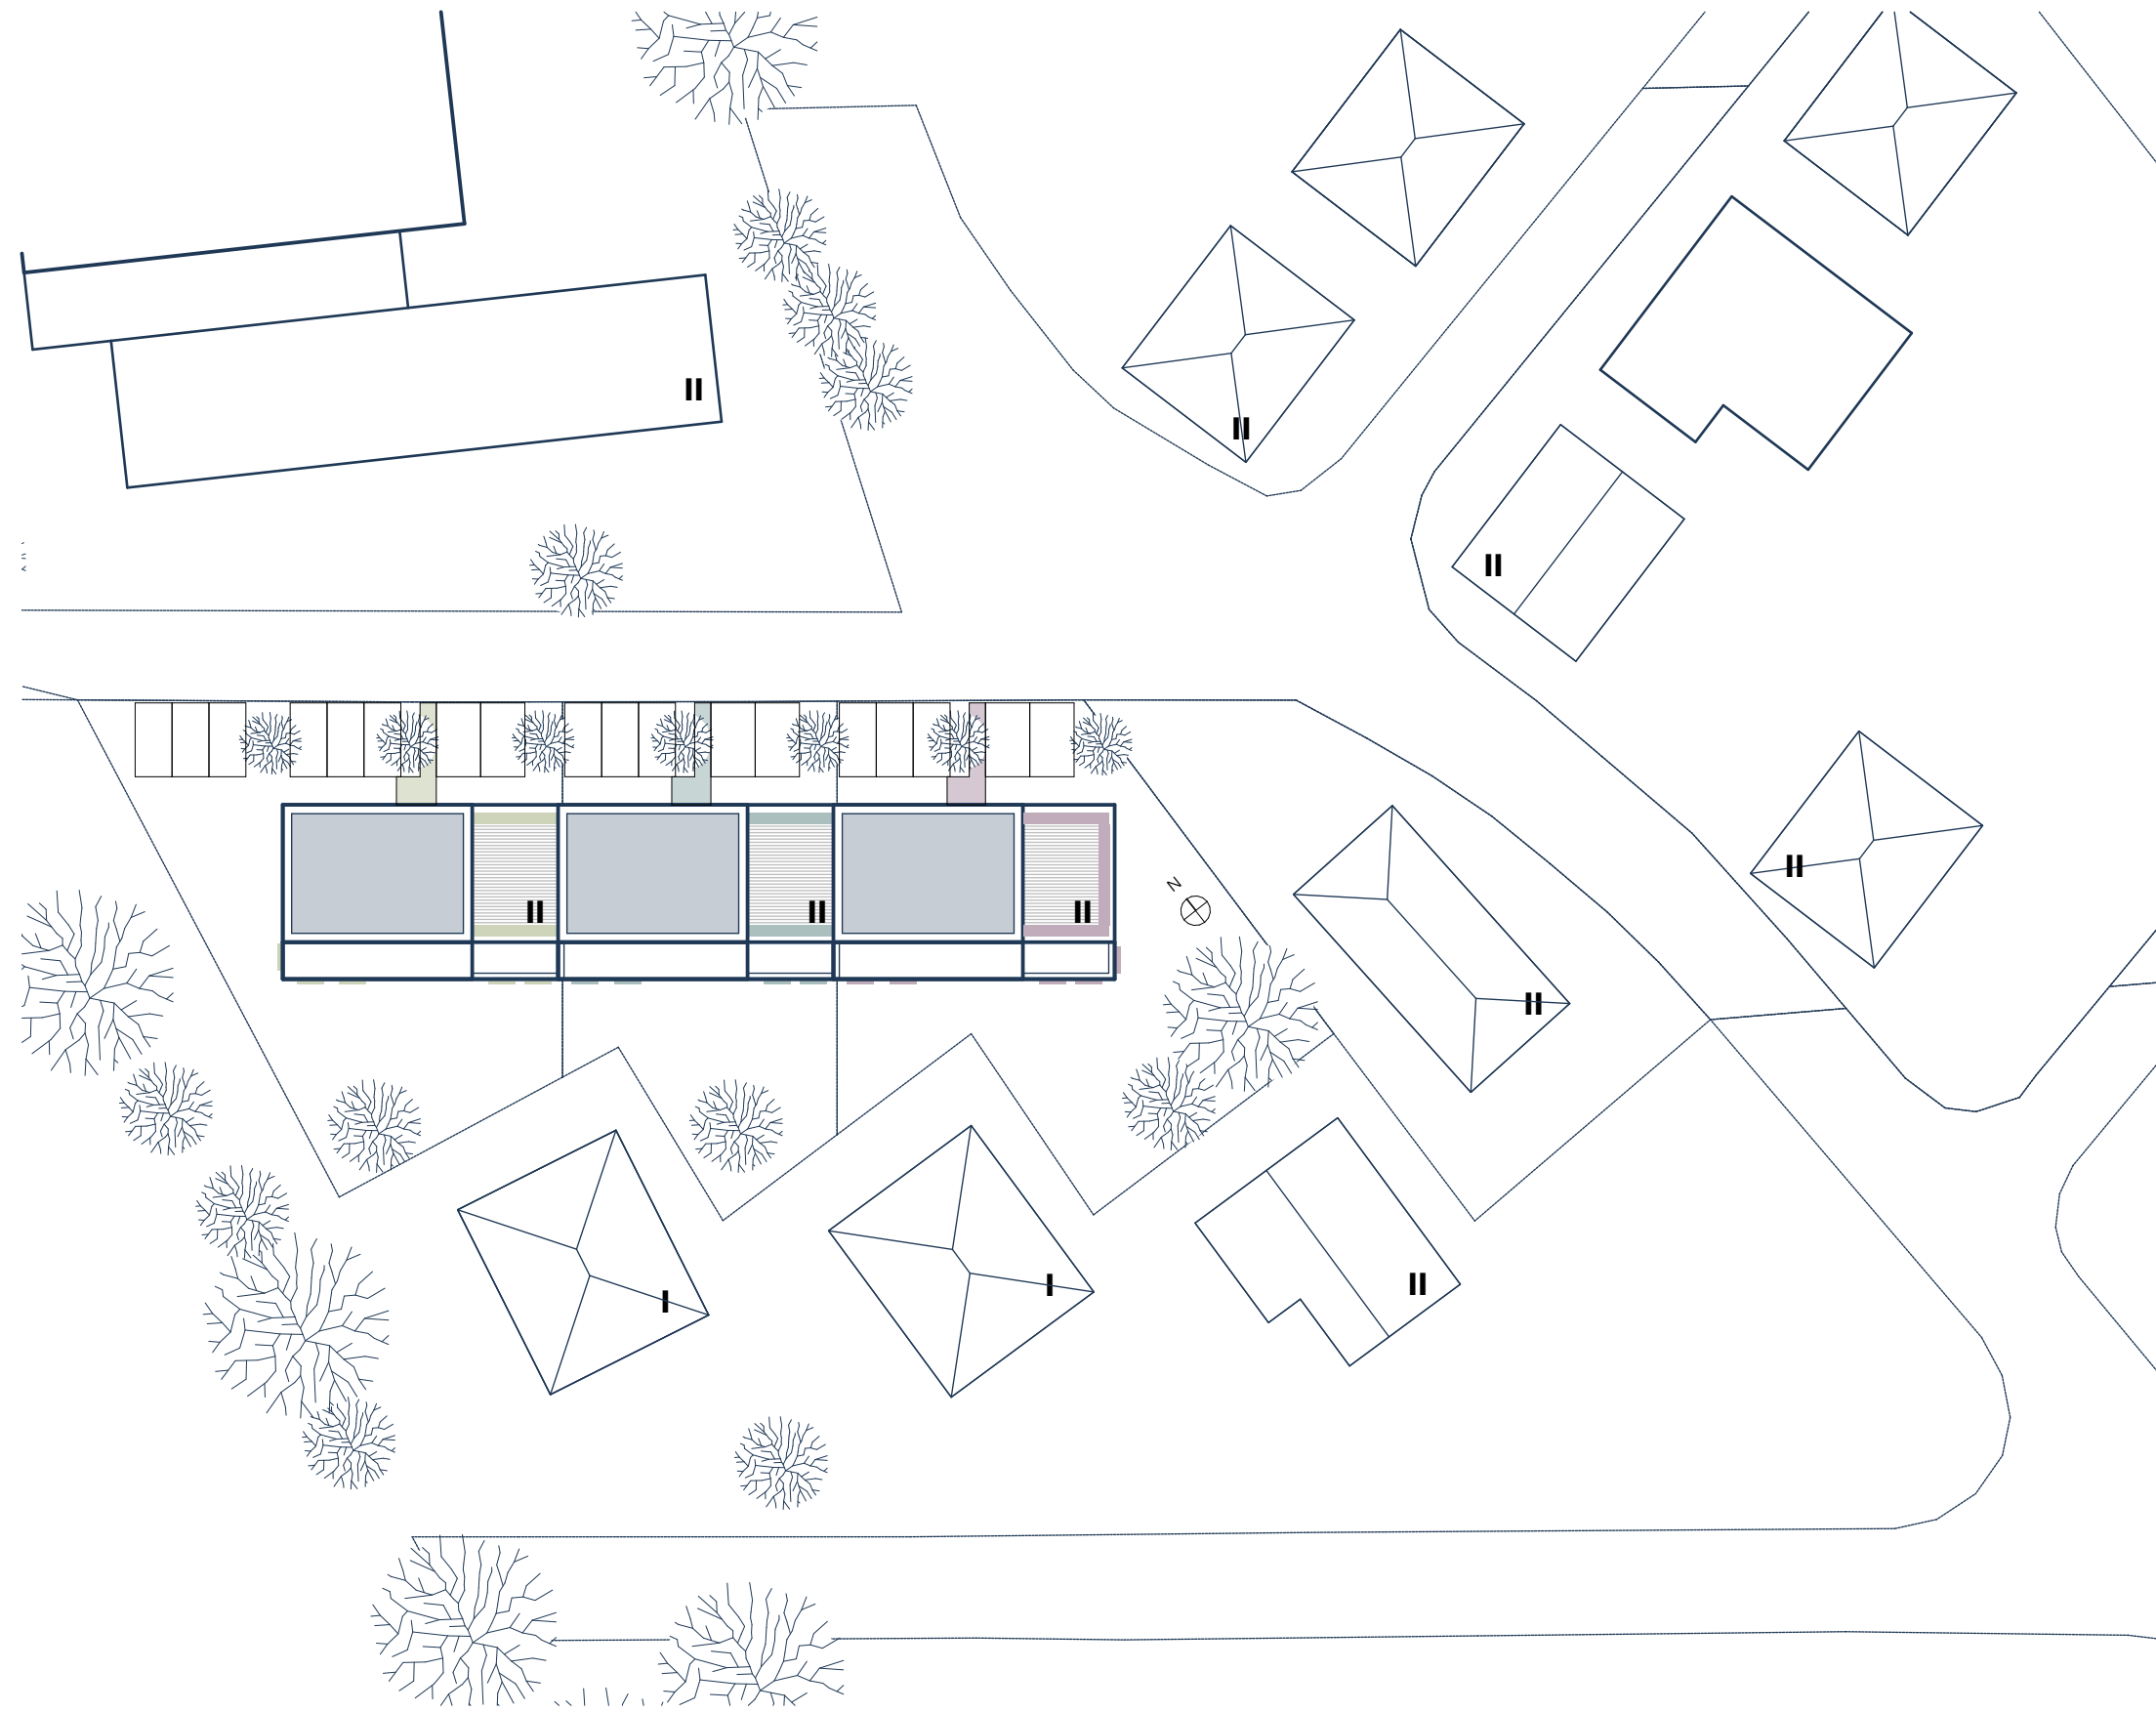

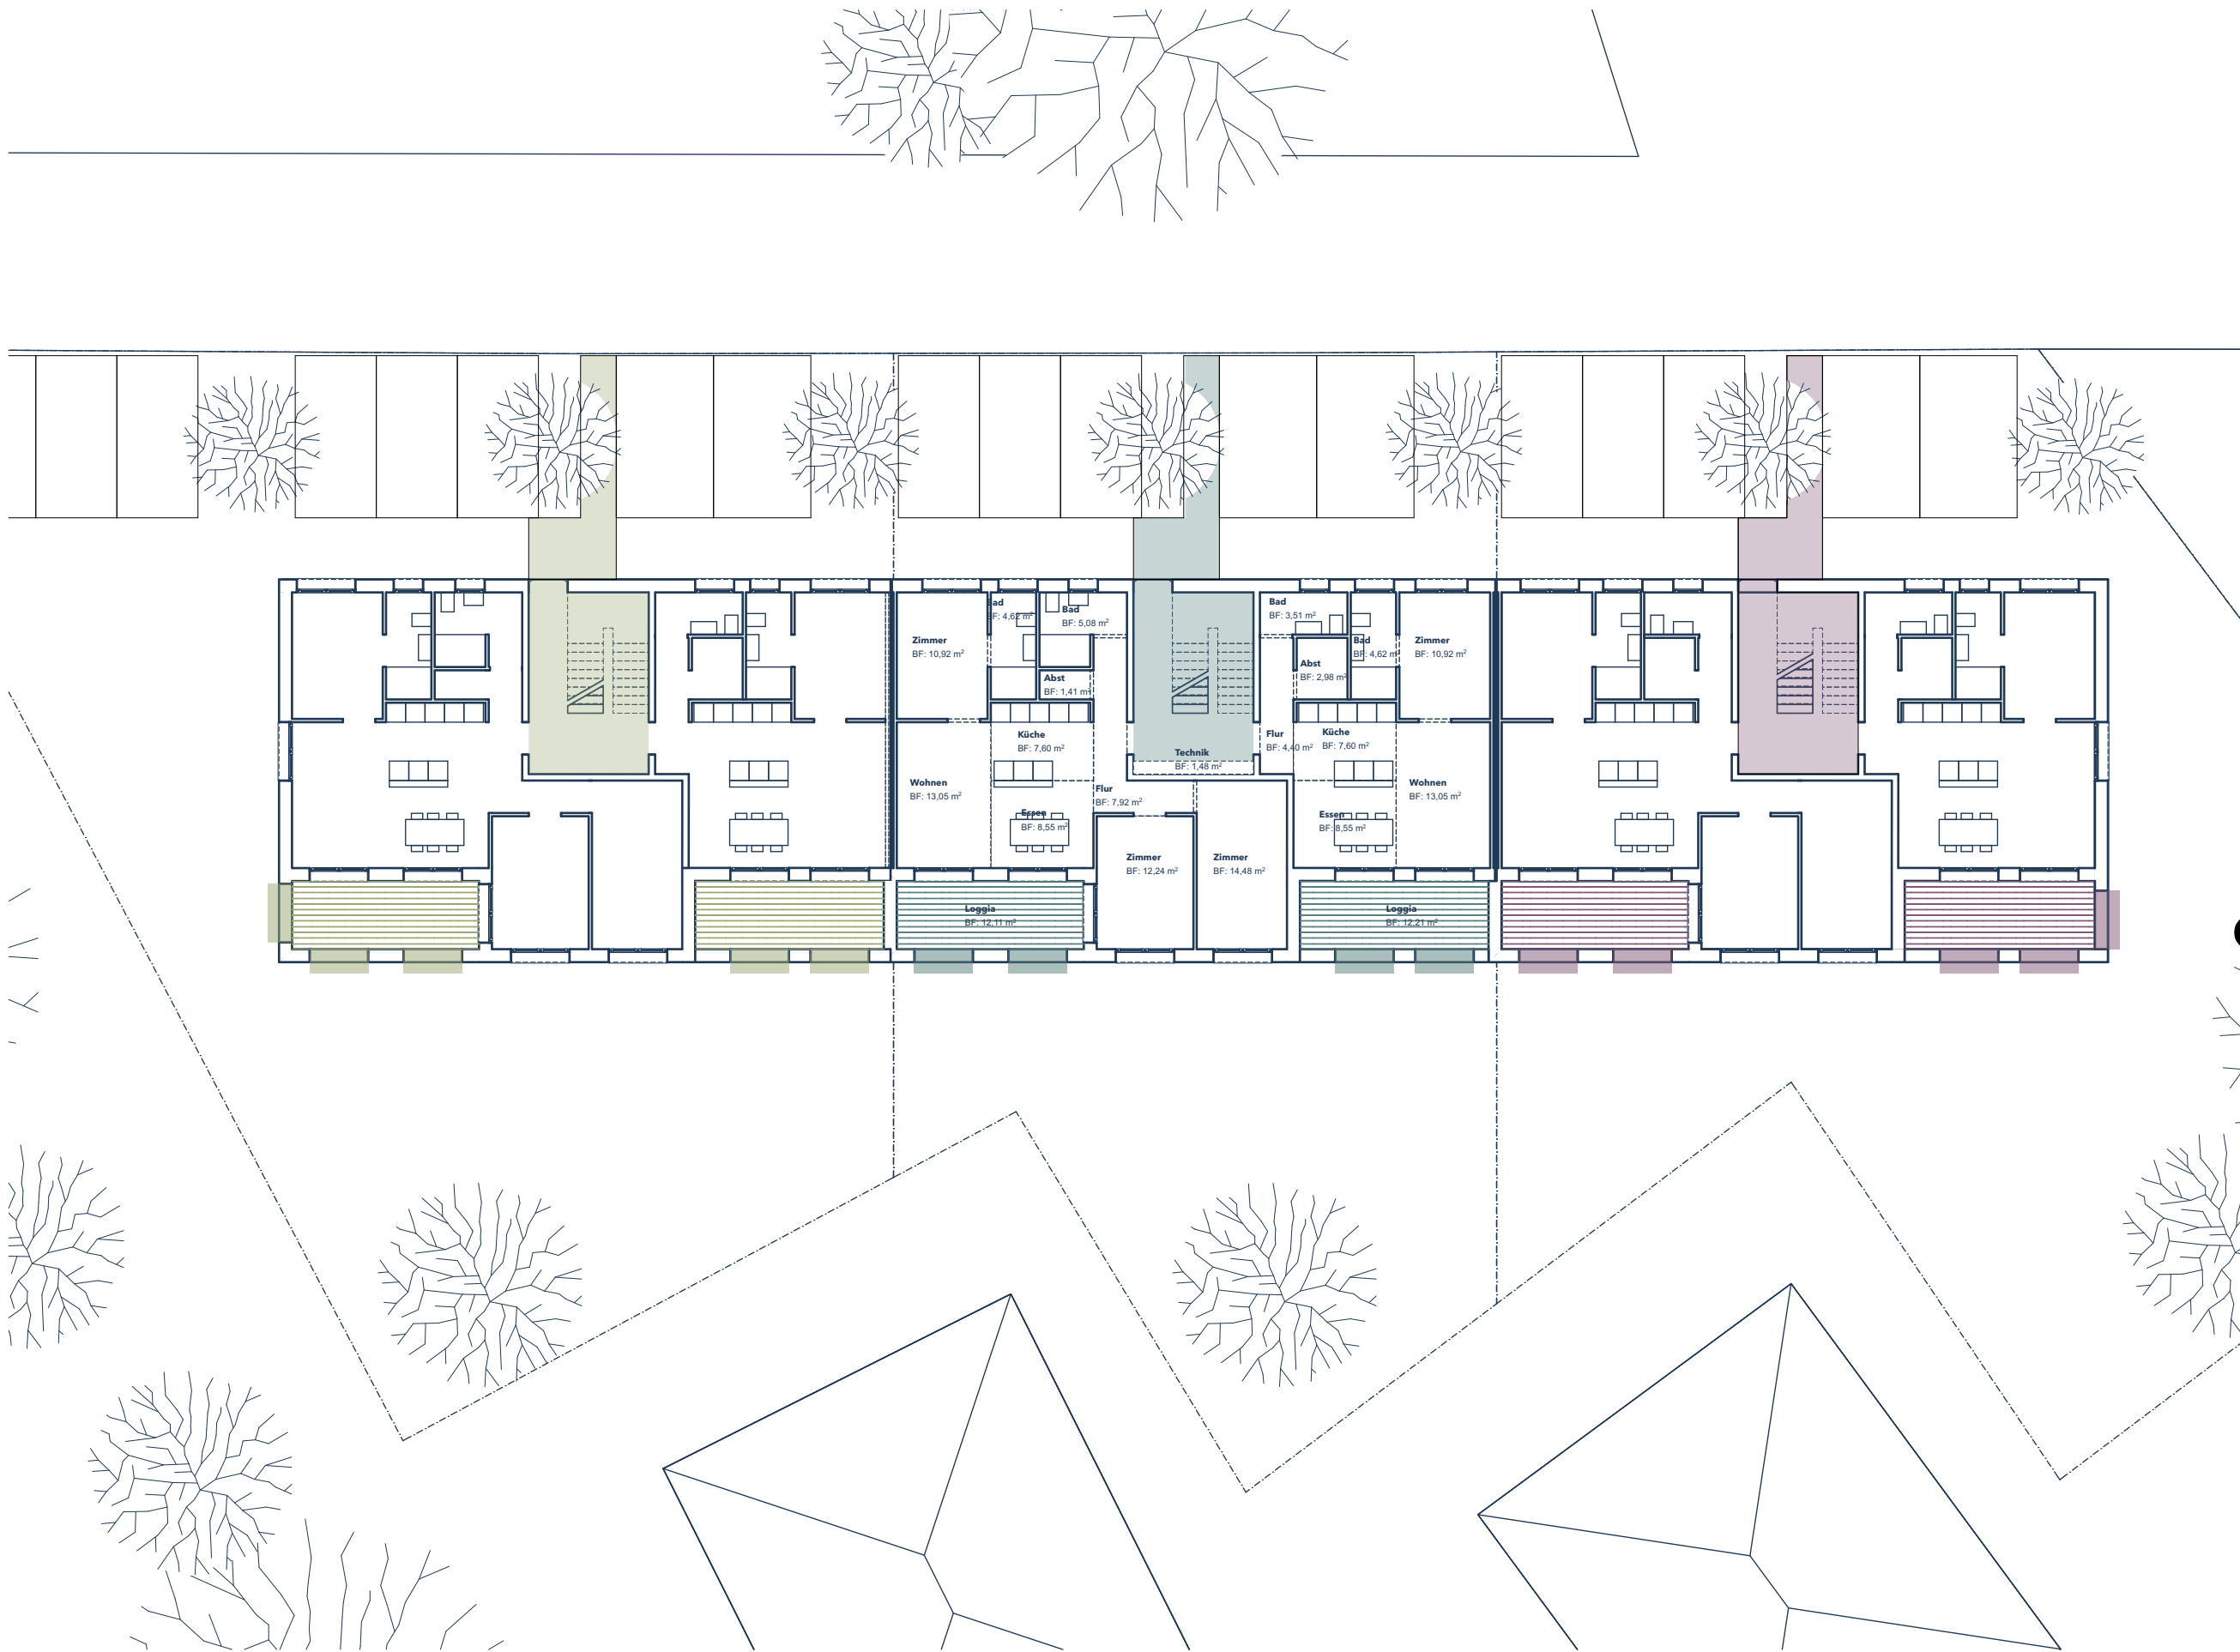

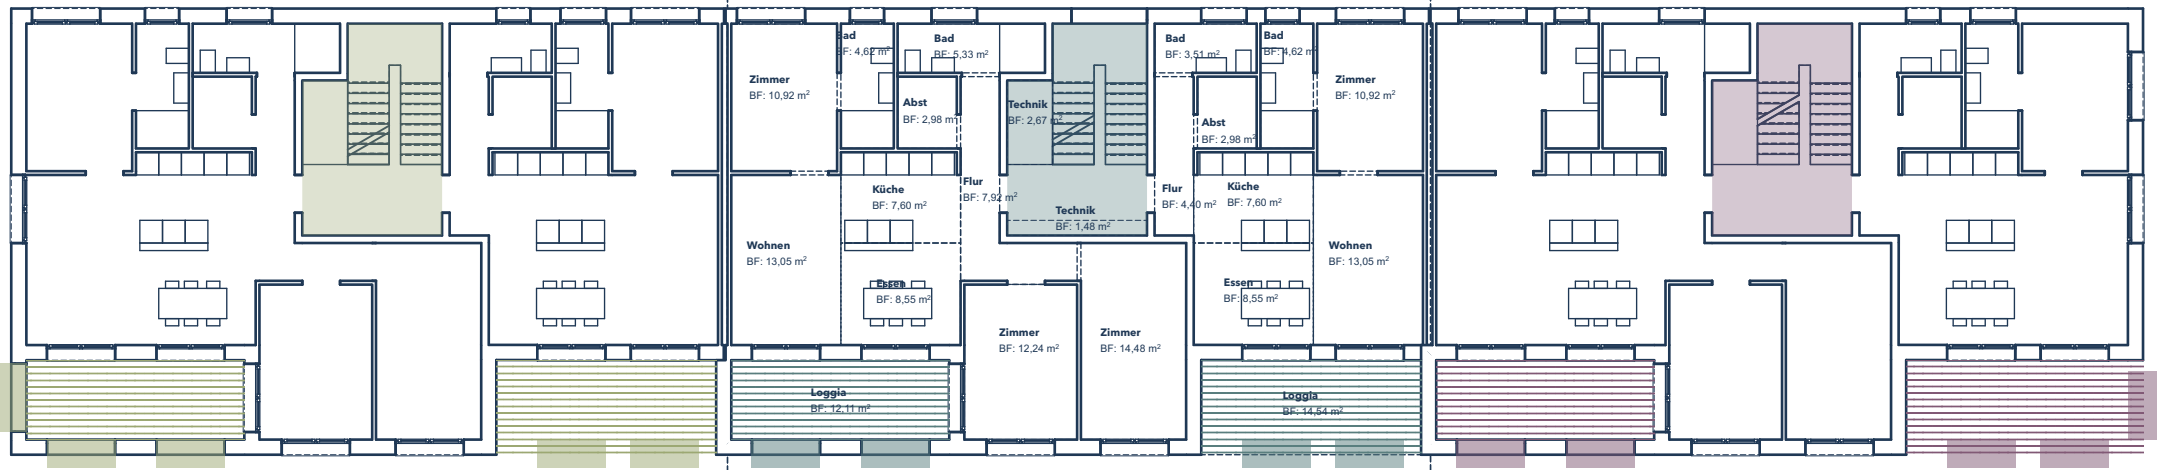


03
Grundriss OG

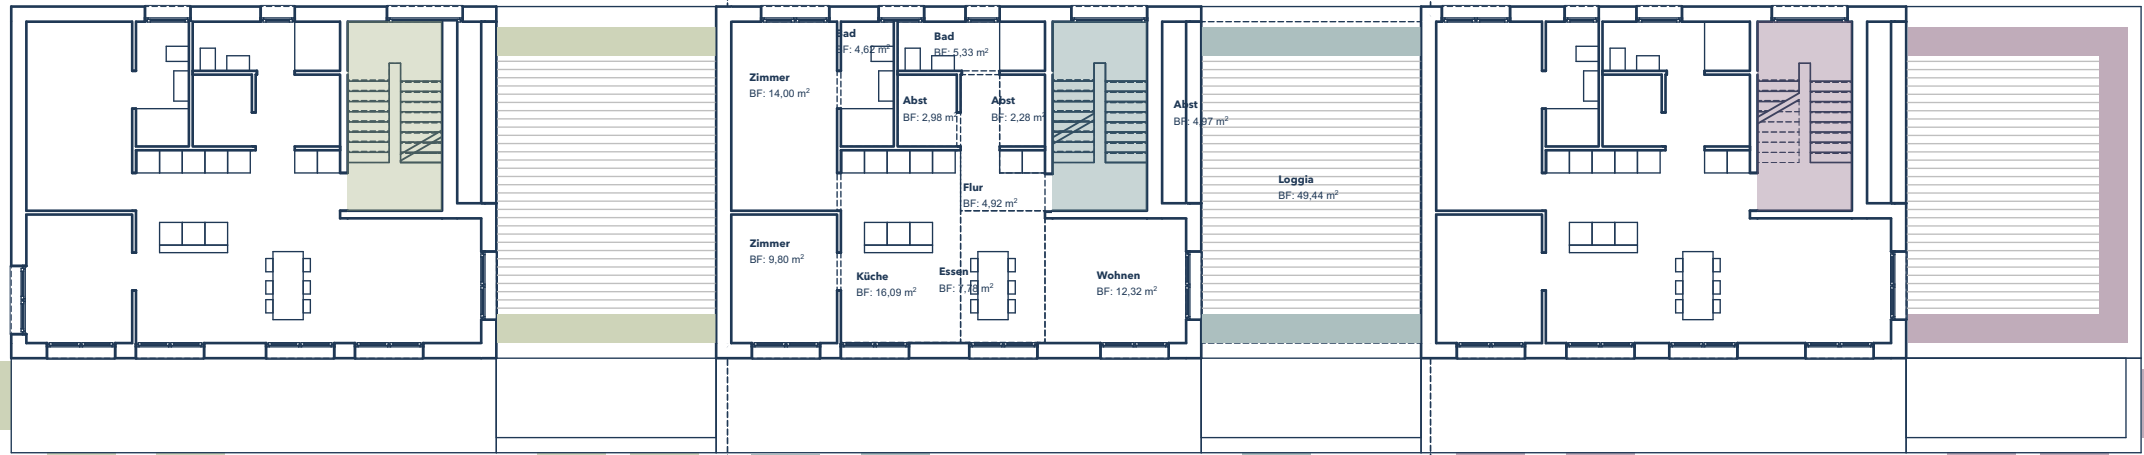

04

Grundriss DG

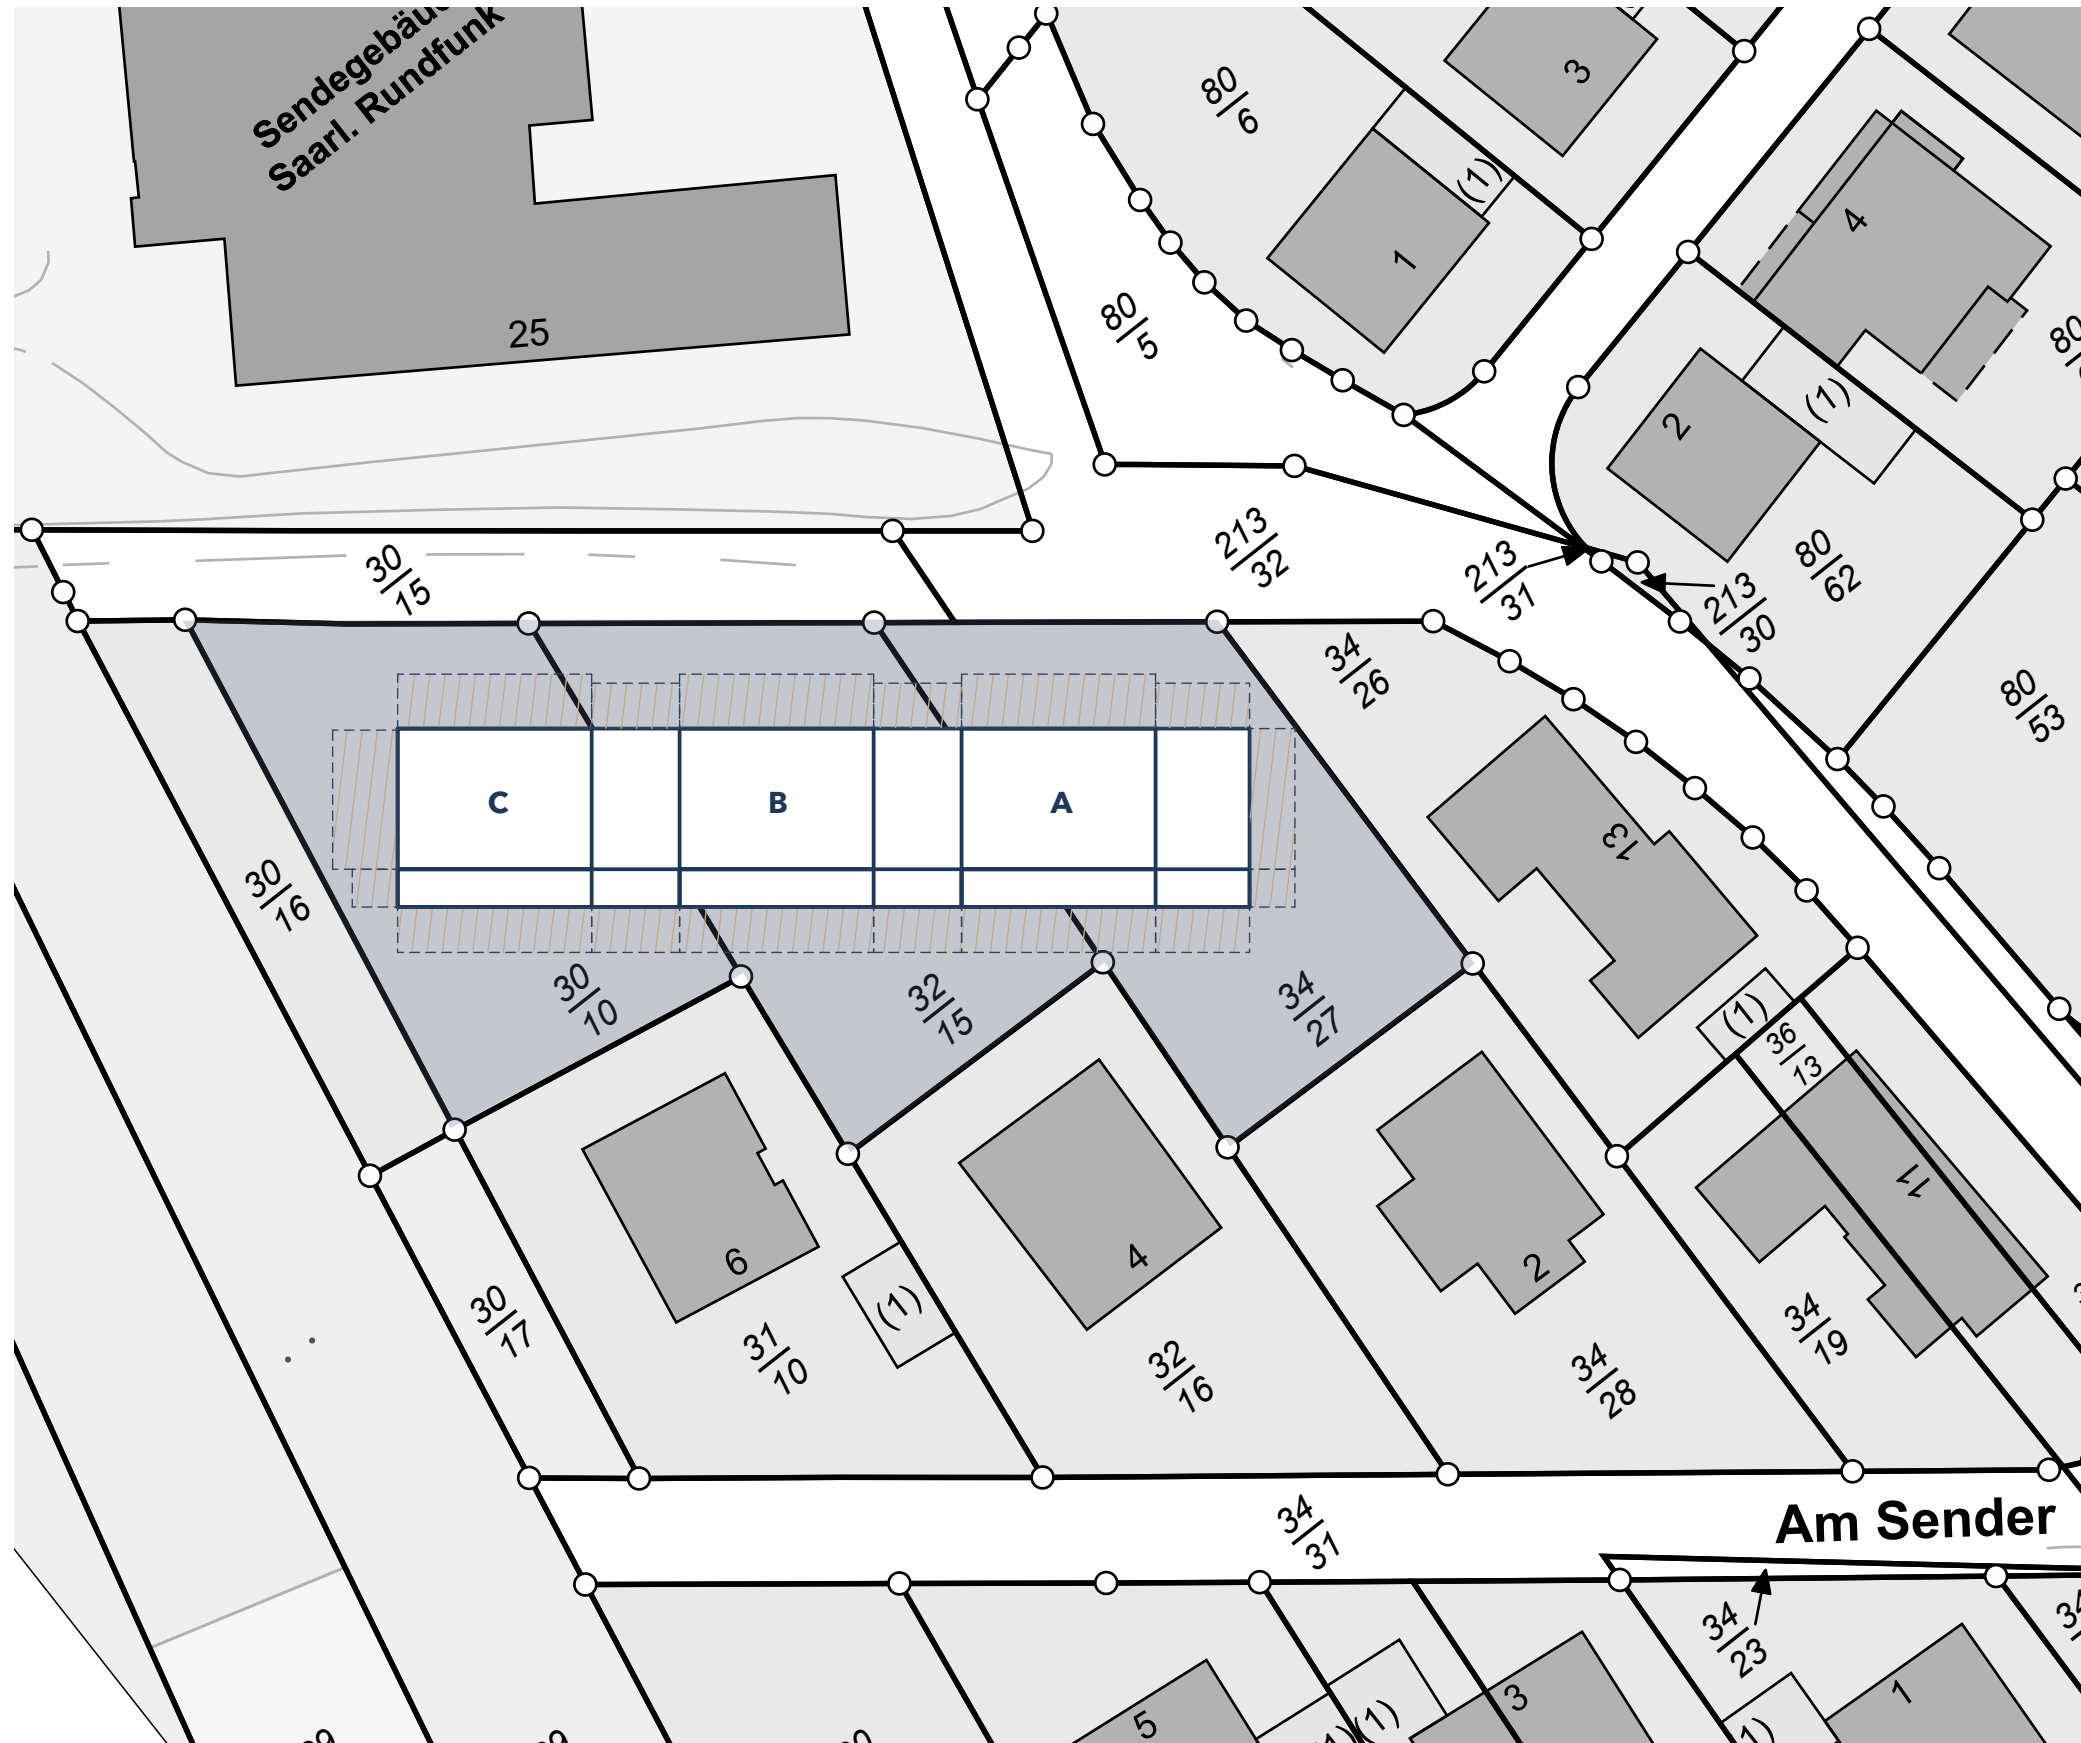

Bauzahlen

Baugrundstück: 2.049m²

GRZ 0,4 = 820m²

GFZ 0,8 = 1.639m²

Bebaute Grundfläche: ca. **660 m²**


BGF (R): ca. **1.640m²**

Gründachfläche: ca. 330m²

Wfl: ca. **1.100m²** + Loggien/Balkone/ Dachterrassen


15 WE, 1-3 Zi-WHG, 56m²- 86m², mit Freisitz


18 Stellplätze, natürlich beschattet

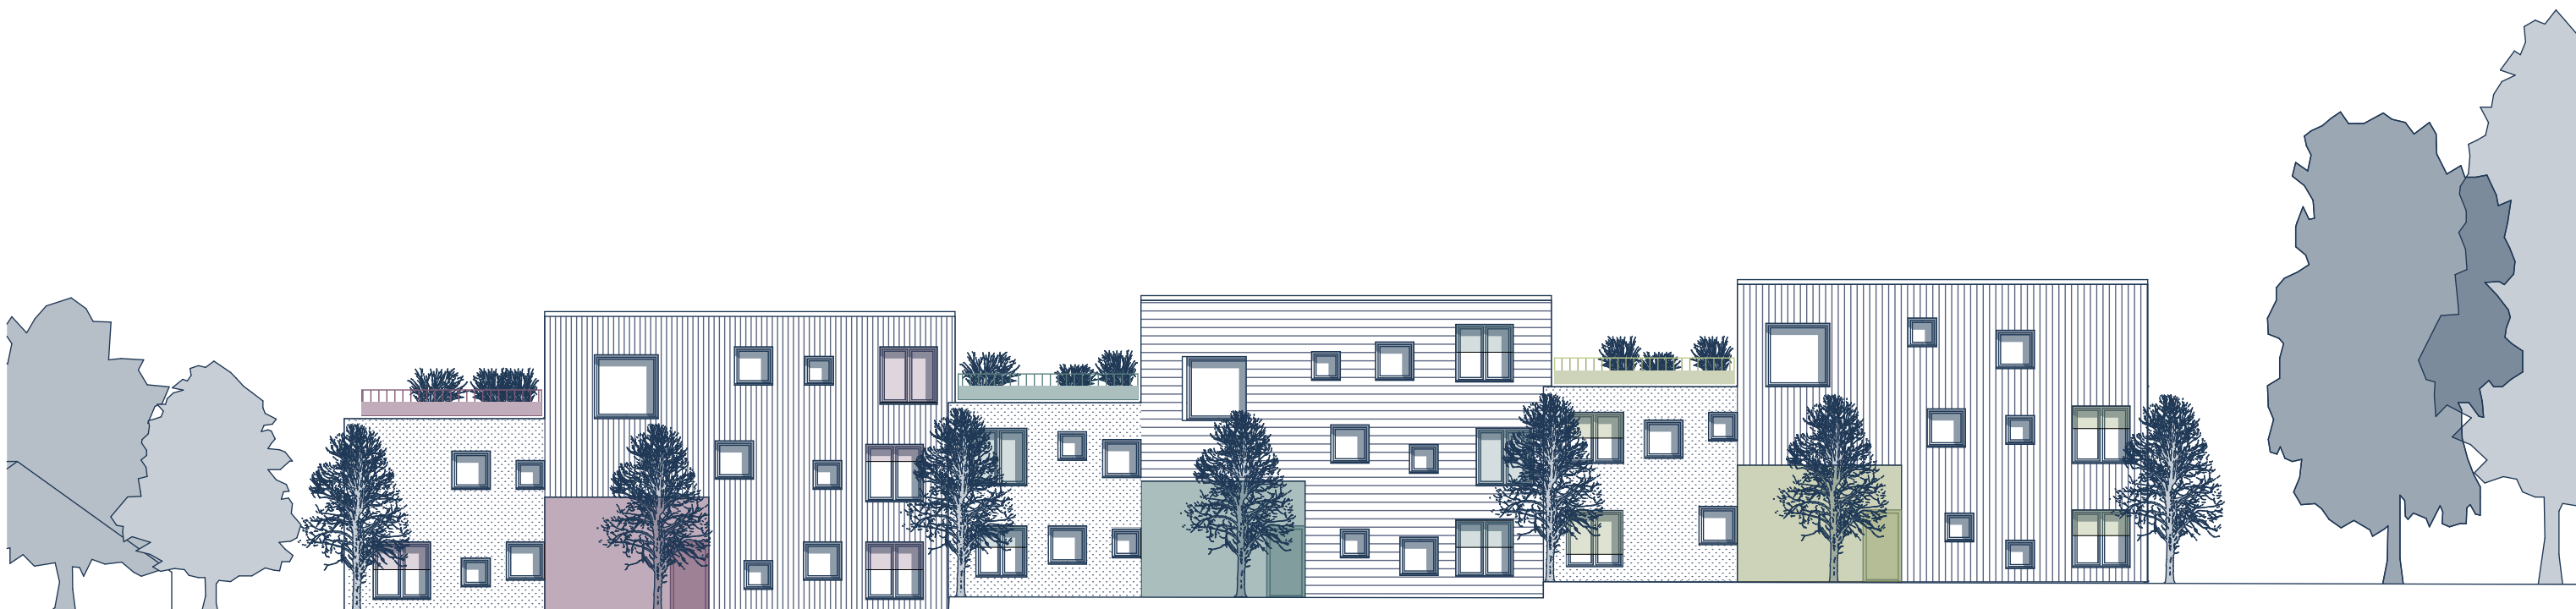



05

Ansichten

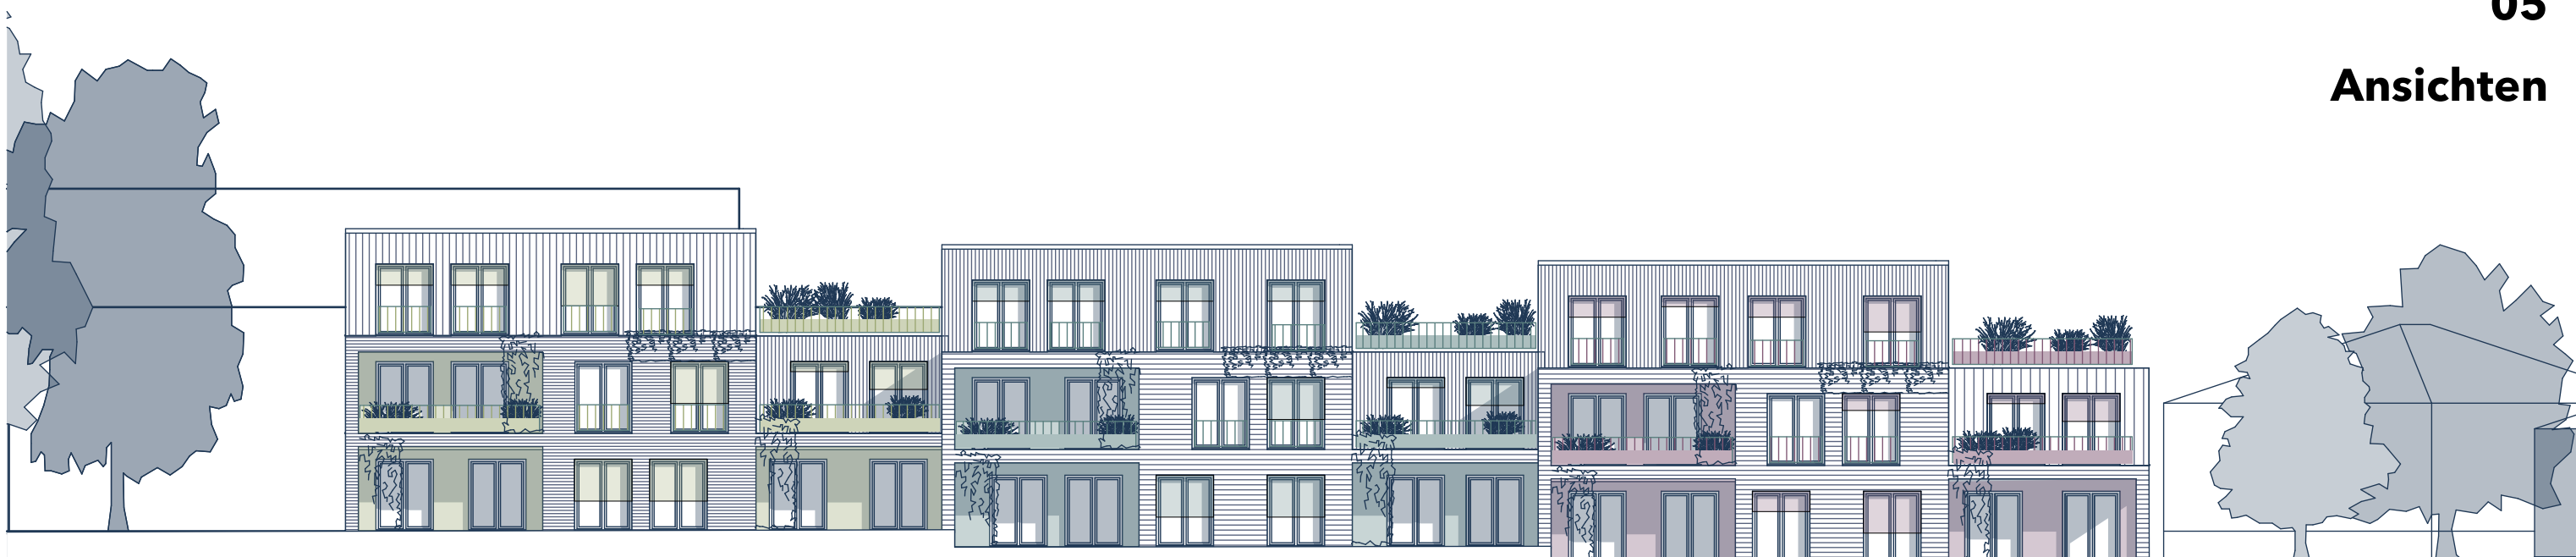

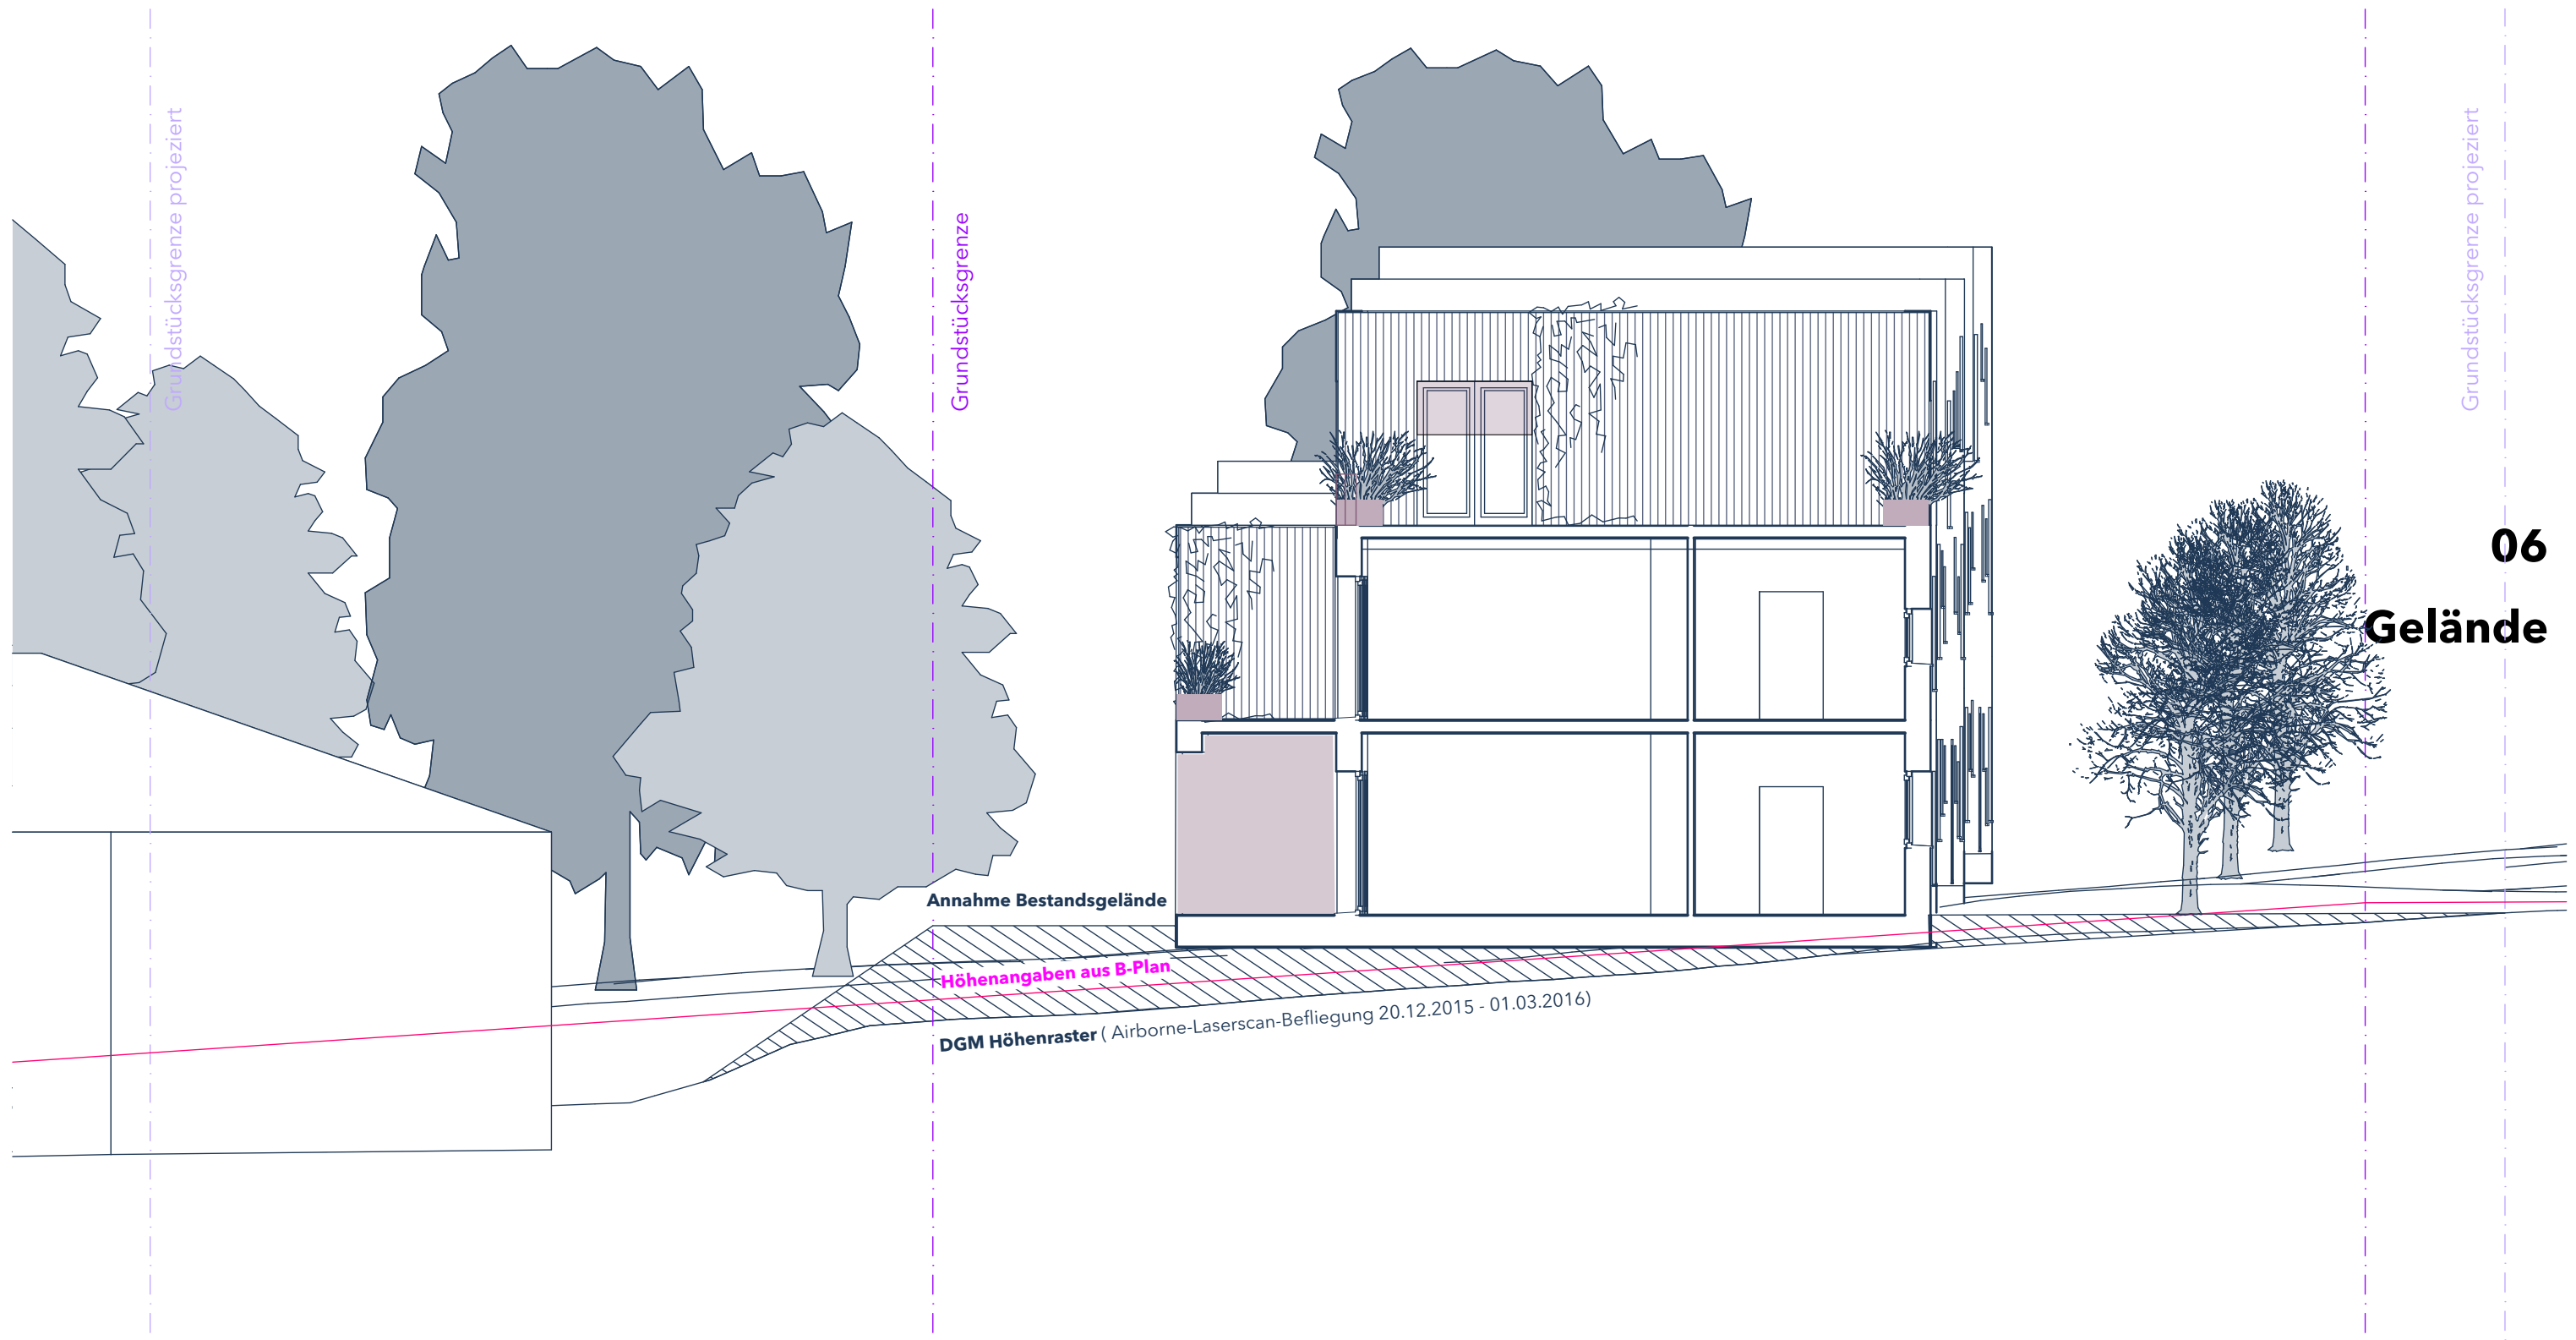

06
Gelände

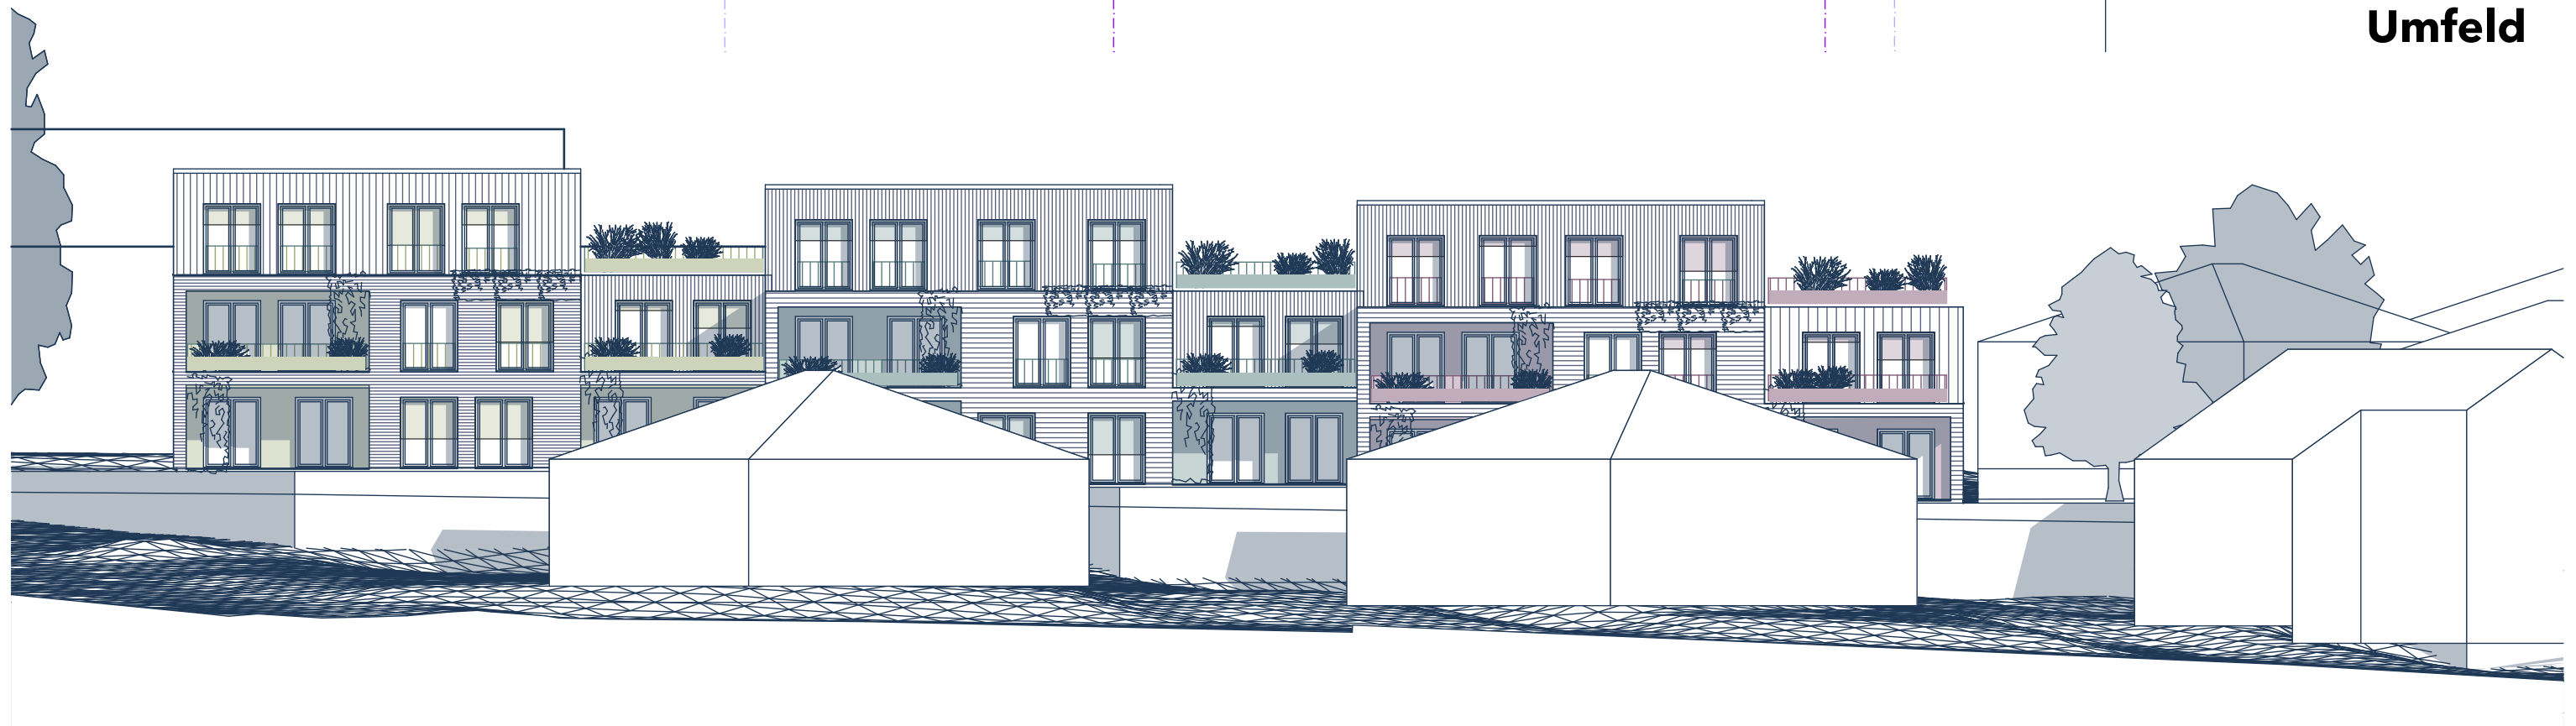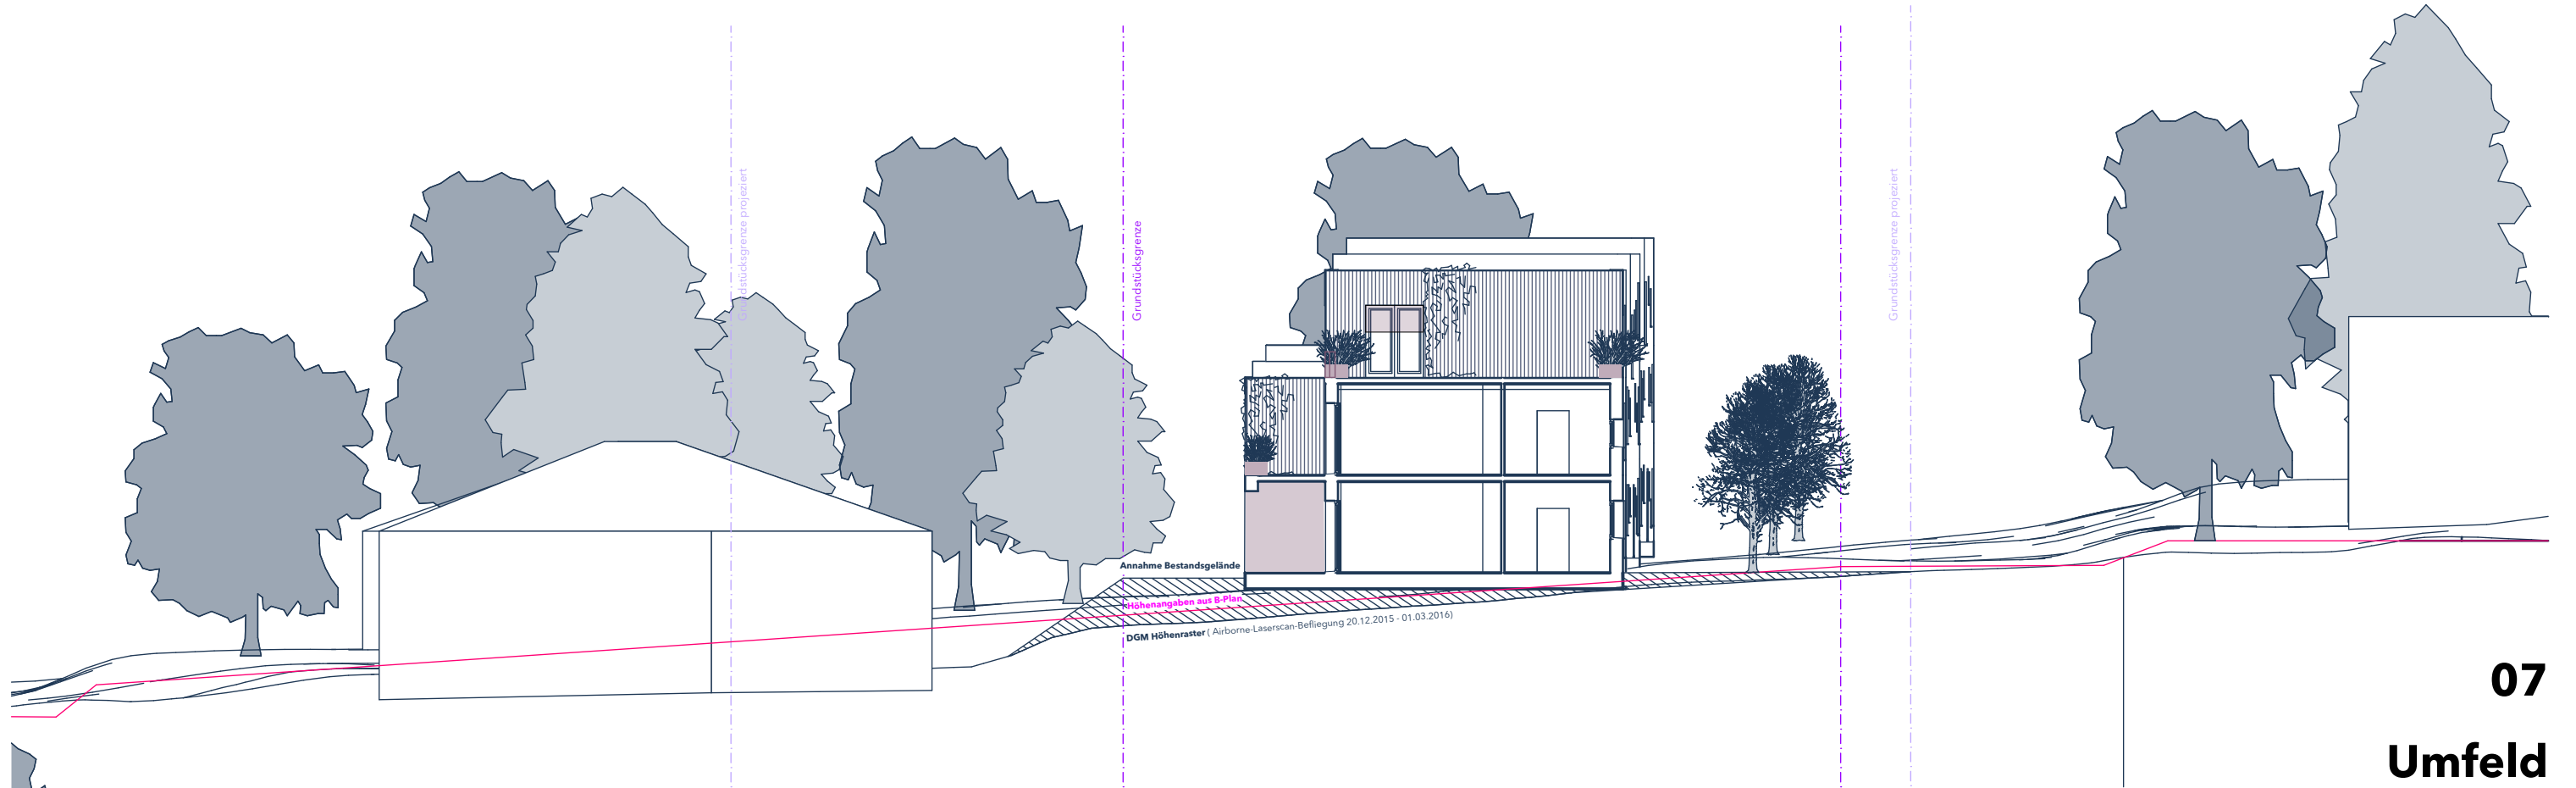



Umfeld



Vier Gewinnt 2019



Tutto Legna 2024



Lattenzauber 2022


Referenzen

PROJEKT:
Bebauungsstudie Holzhäuser

PROJEKTADRESSE:
B-Plan Gebiet - Oben am Reisweiler Weg

AUFTRAGGEBER:
GBS Baugenossenschaft Saarland eG

STAND:
31.01.2025

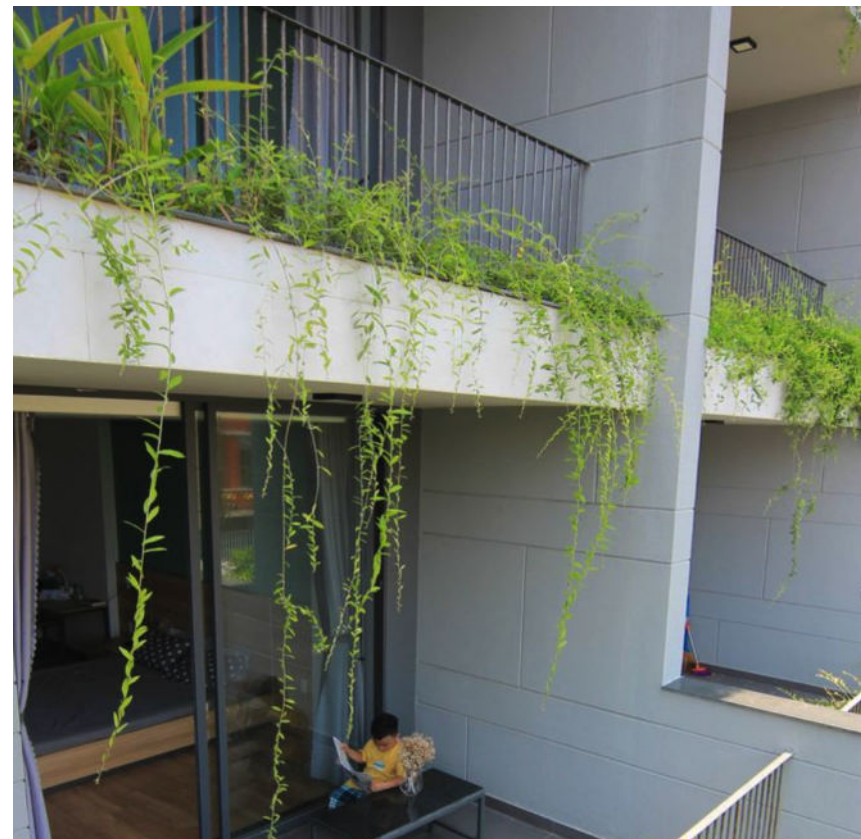

Begrünung



PROJEKT:
Bebauungsstudie Holzhäuser

PROJEKTADRESSE:
B-Plan Gebiet - Oben am Reisweiler Weg

AUFTRAGGEBER:
GBS Baugenossenschaft Saarland eG

STAND:
31.01.2025

