
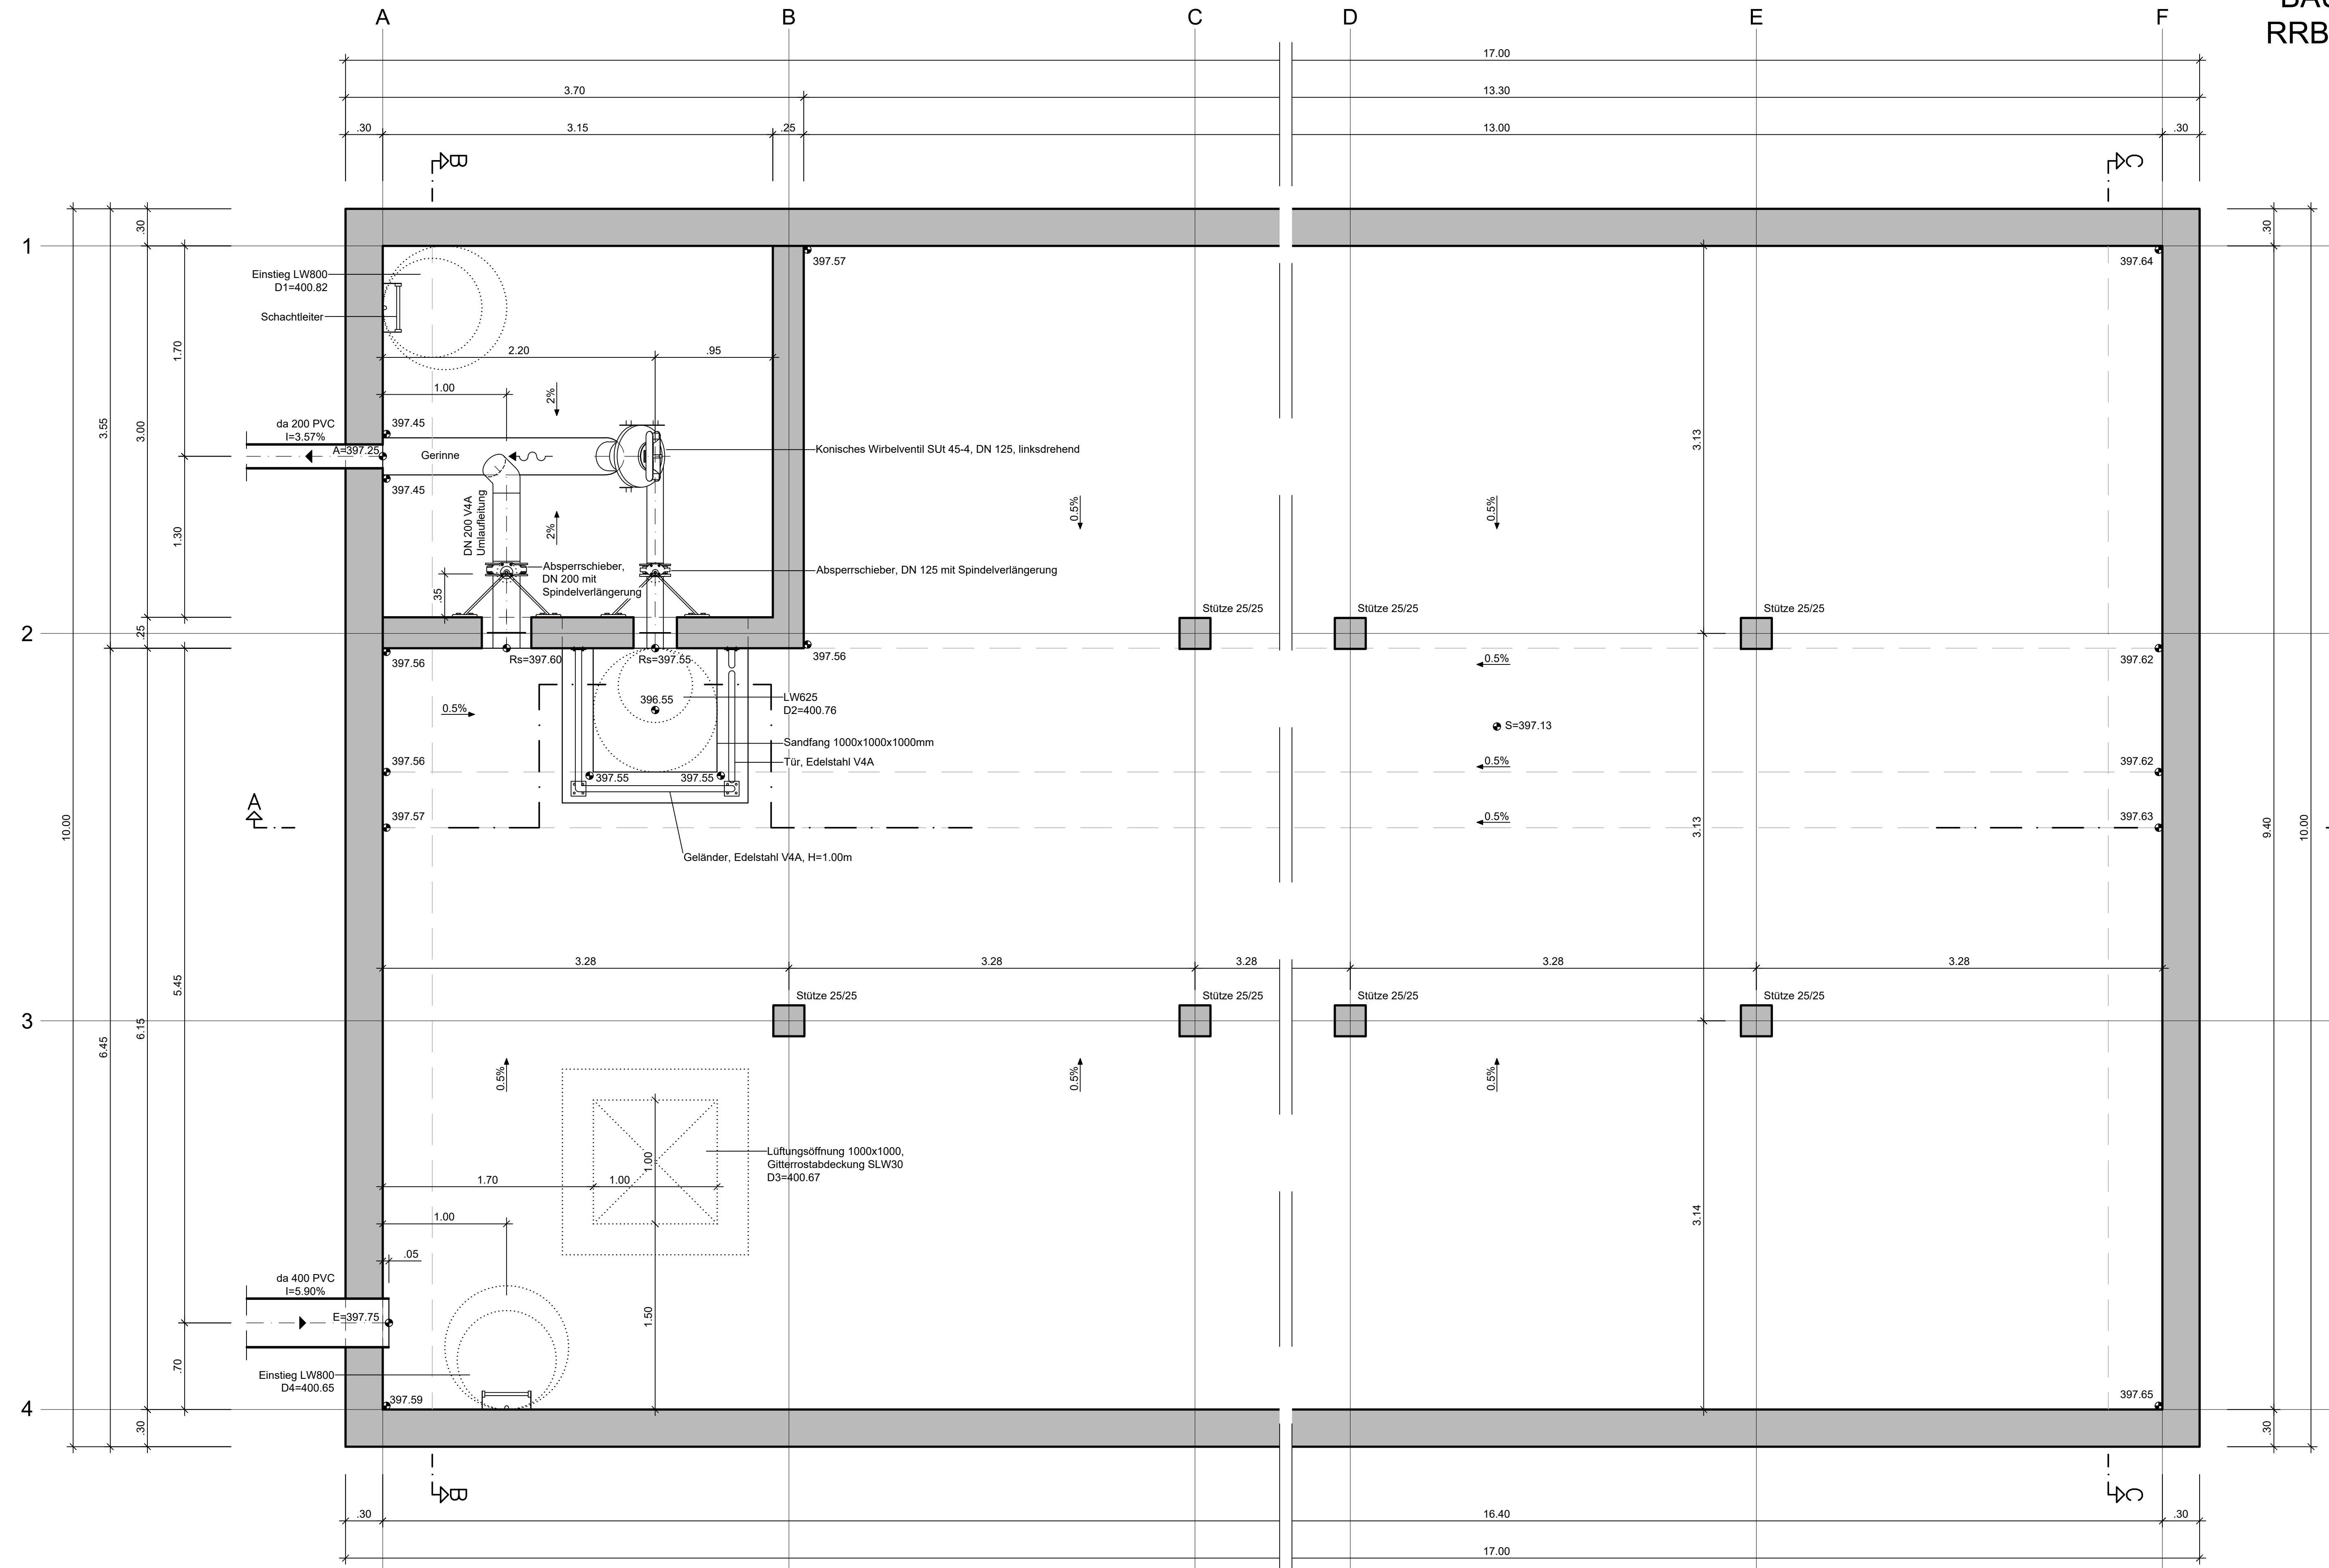



GRUNDRISS

BAUWERKSZEICHNUNG
RRB Regenrückhaltebecken


SCHNITT B-B

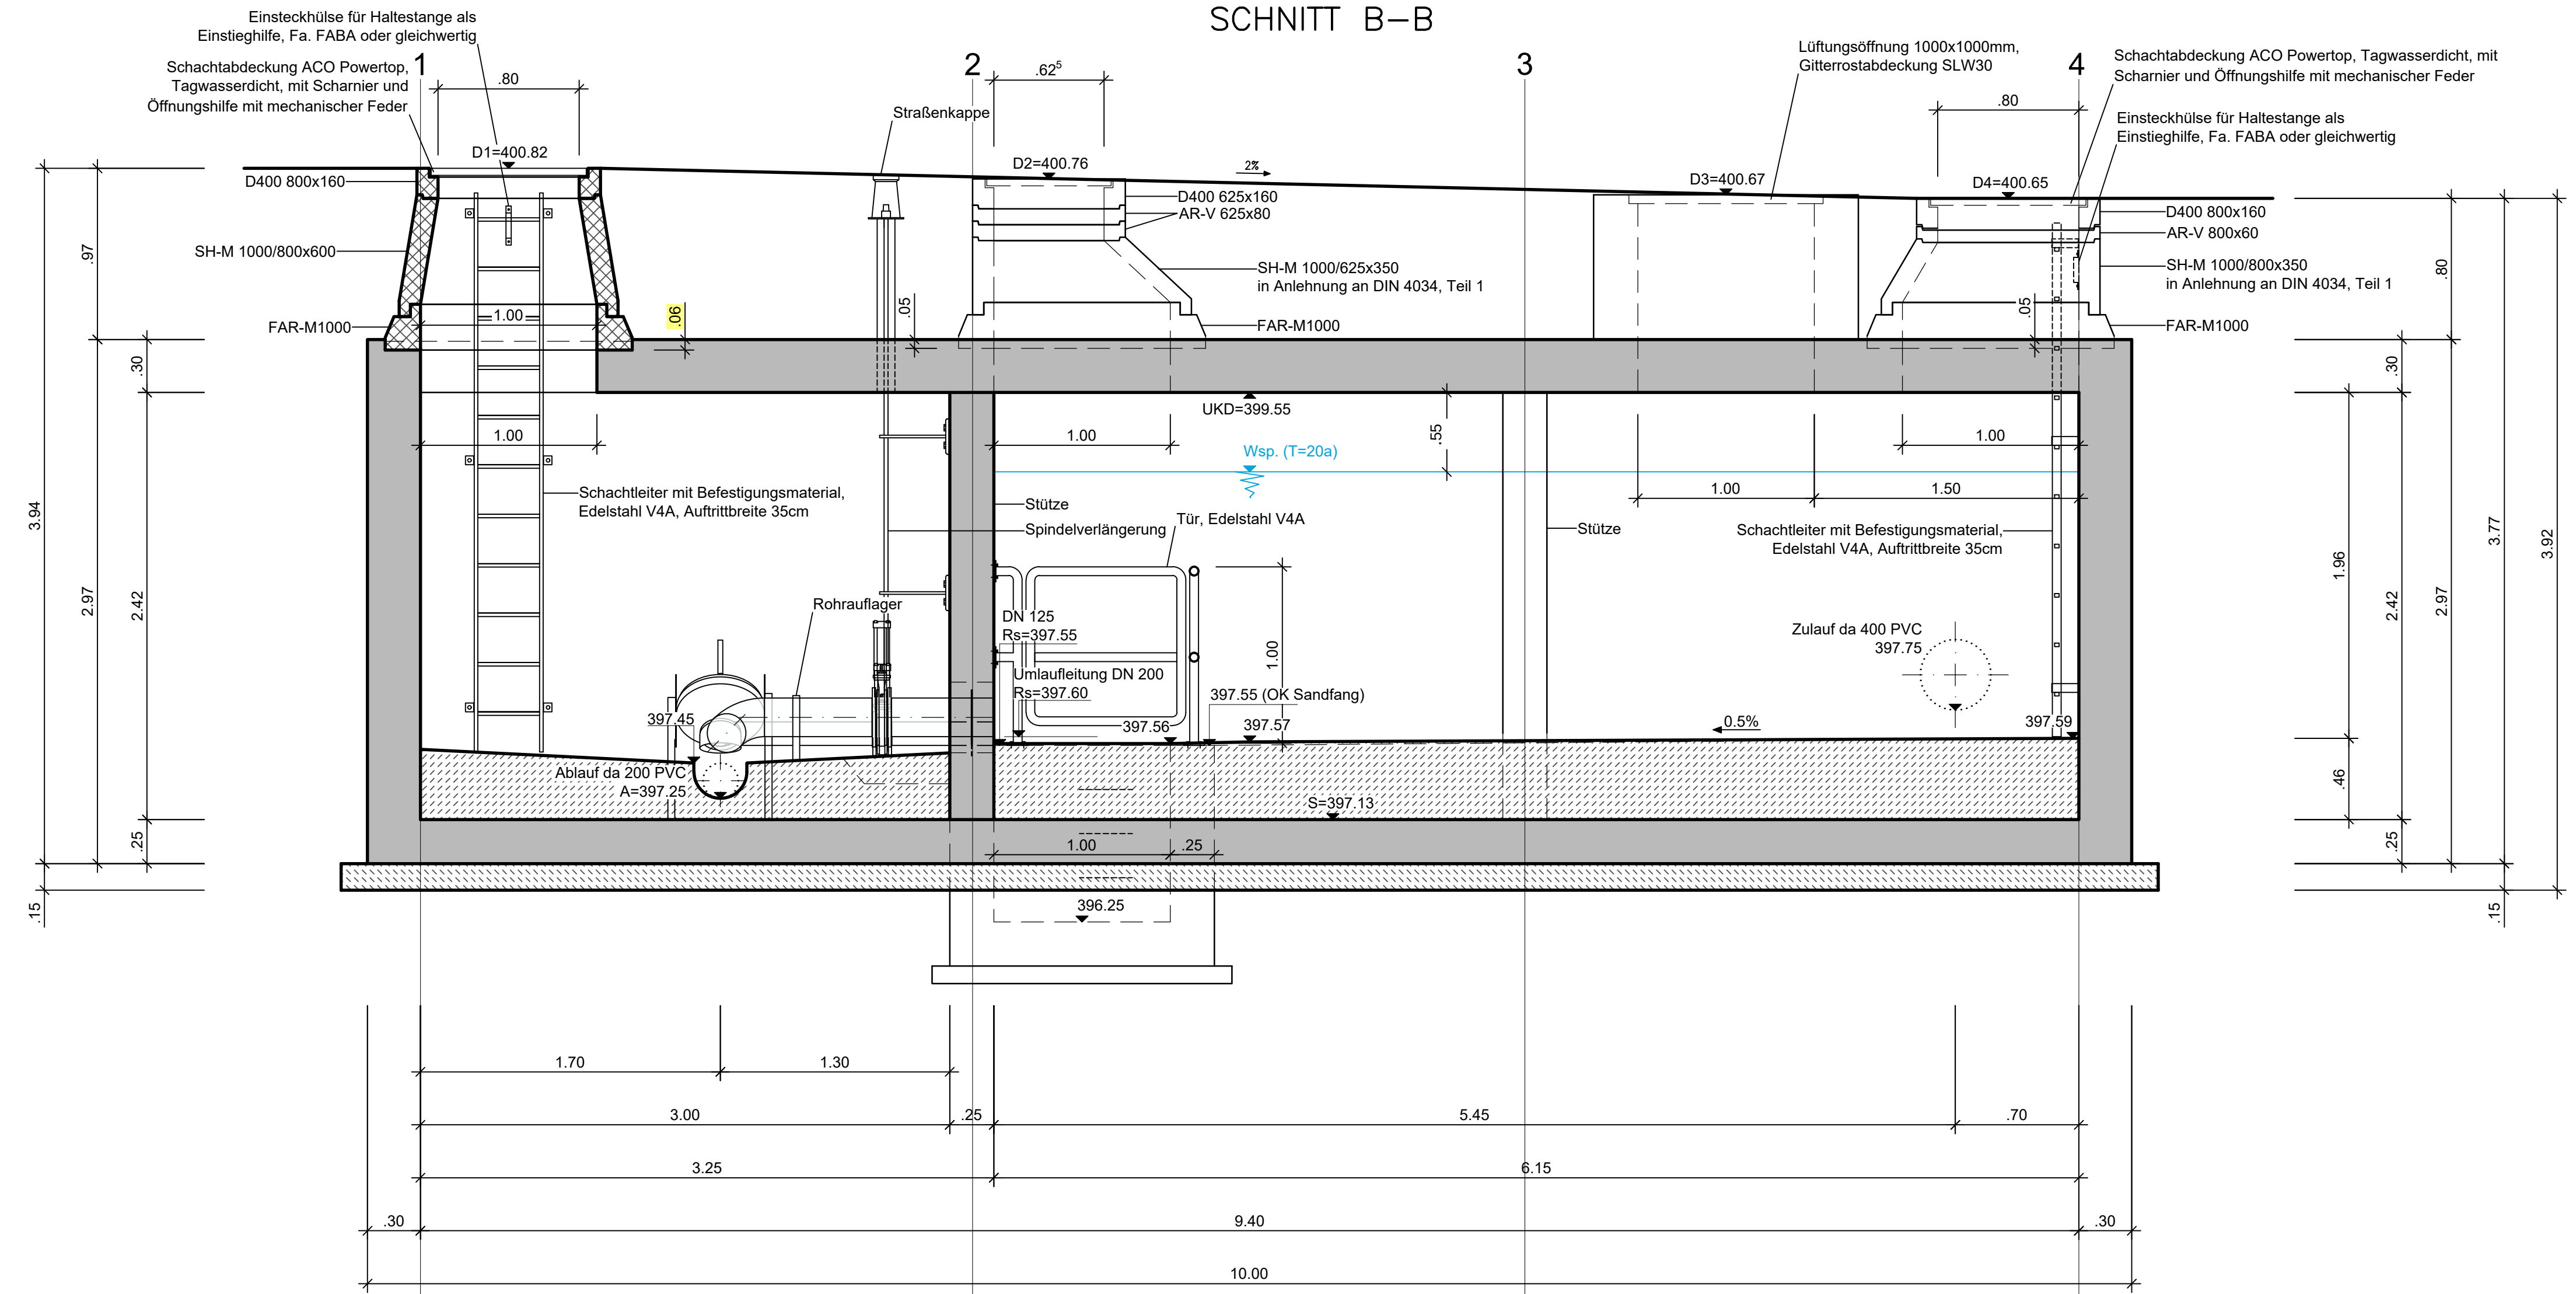

SCHNITT C-C

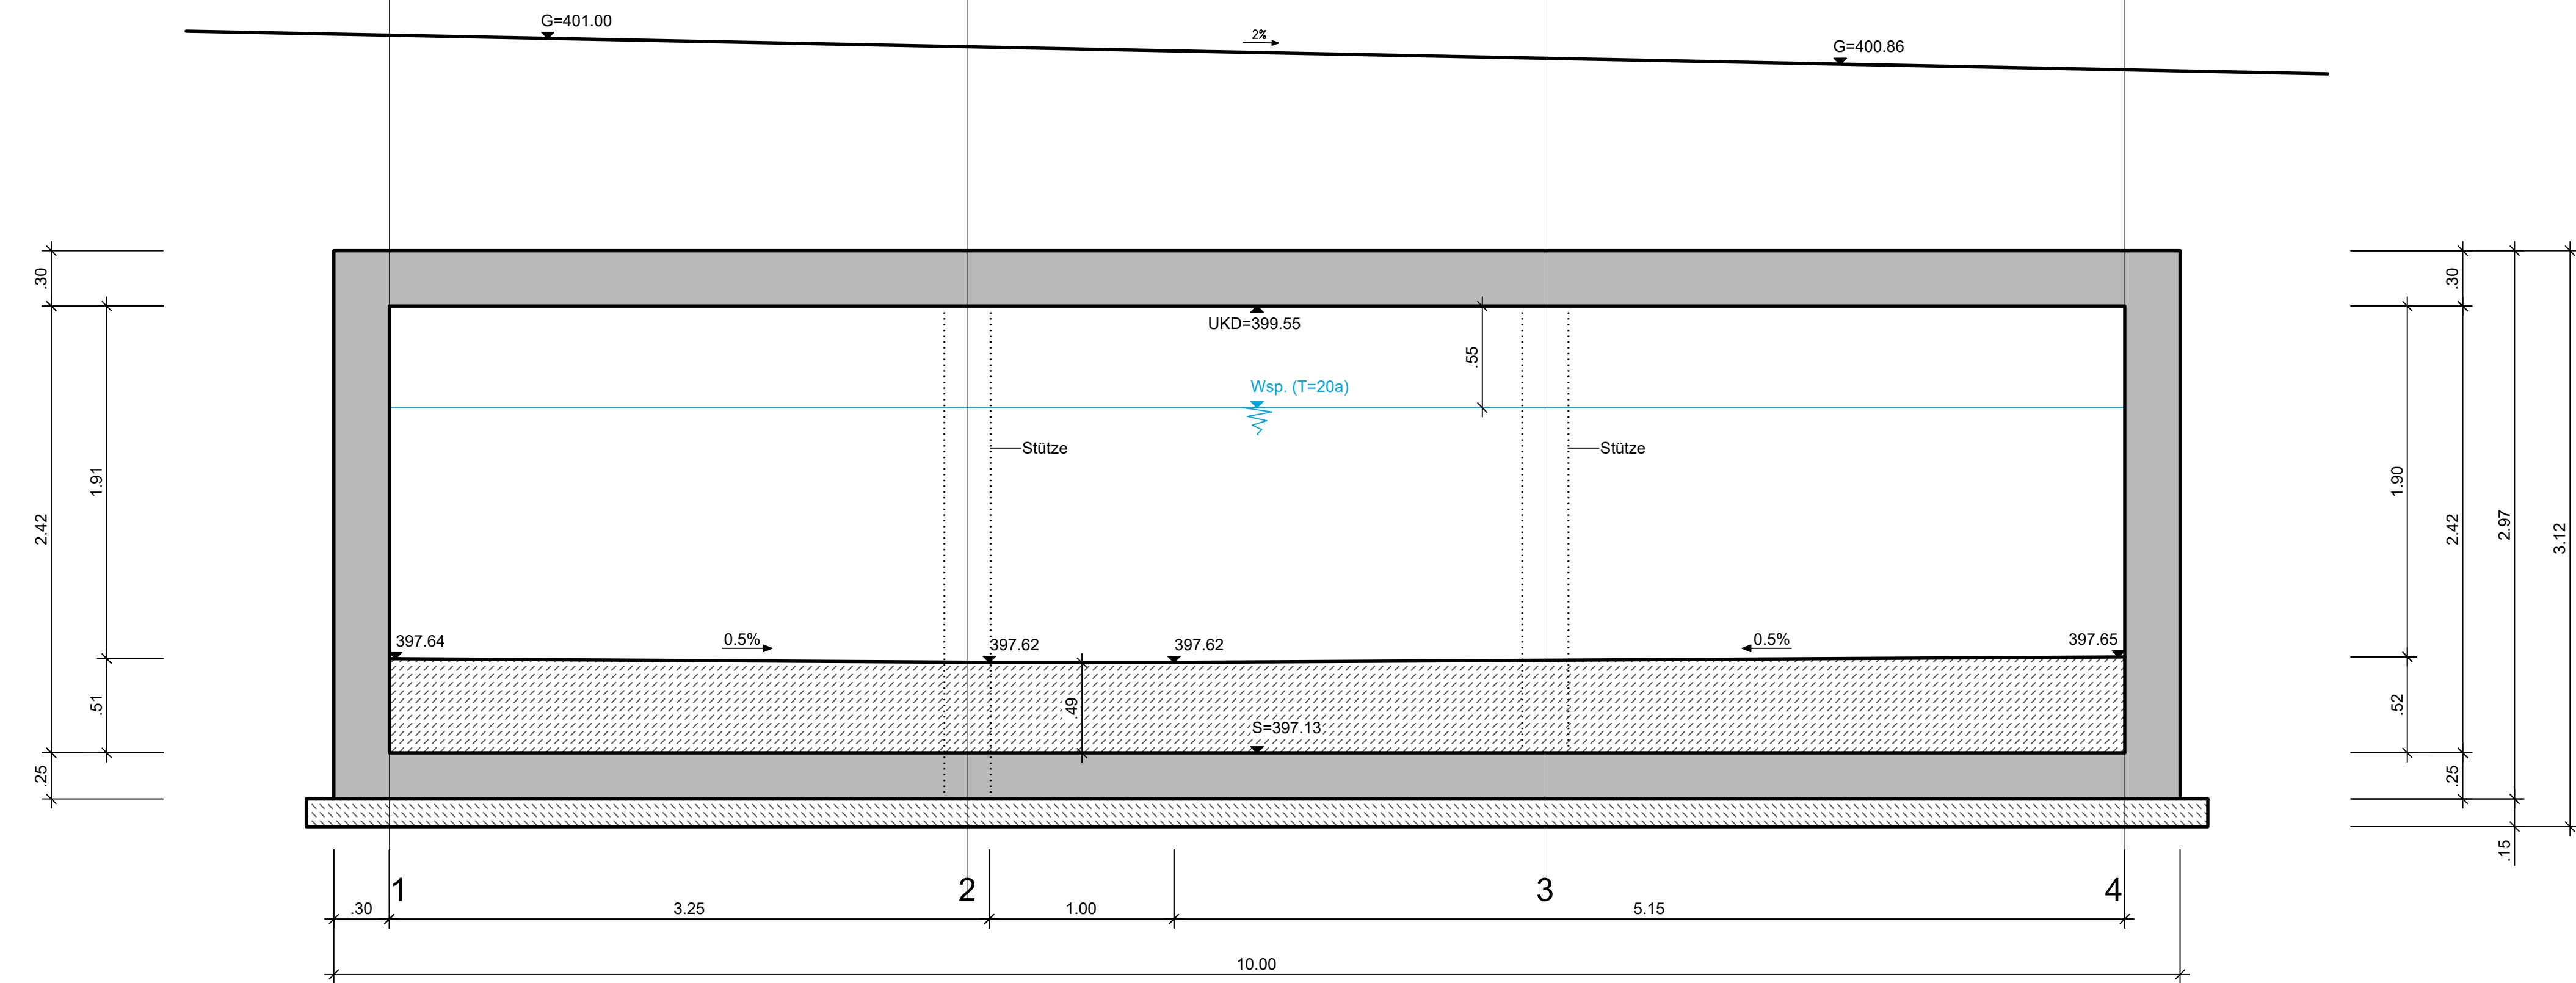

SCHNITT A-A

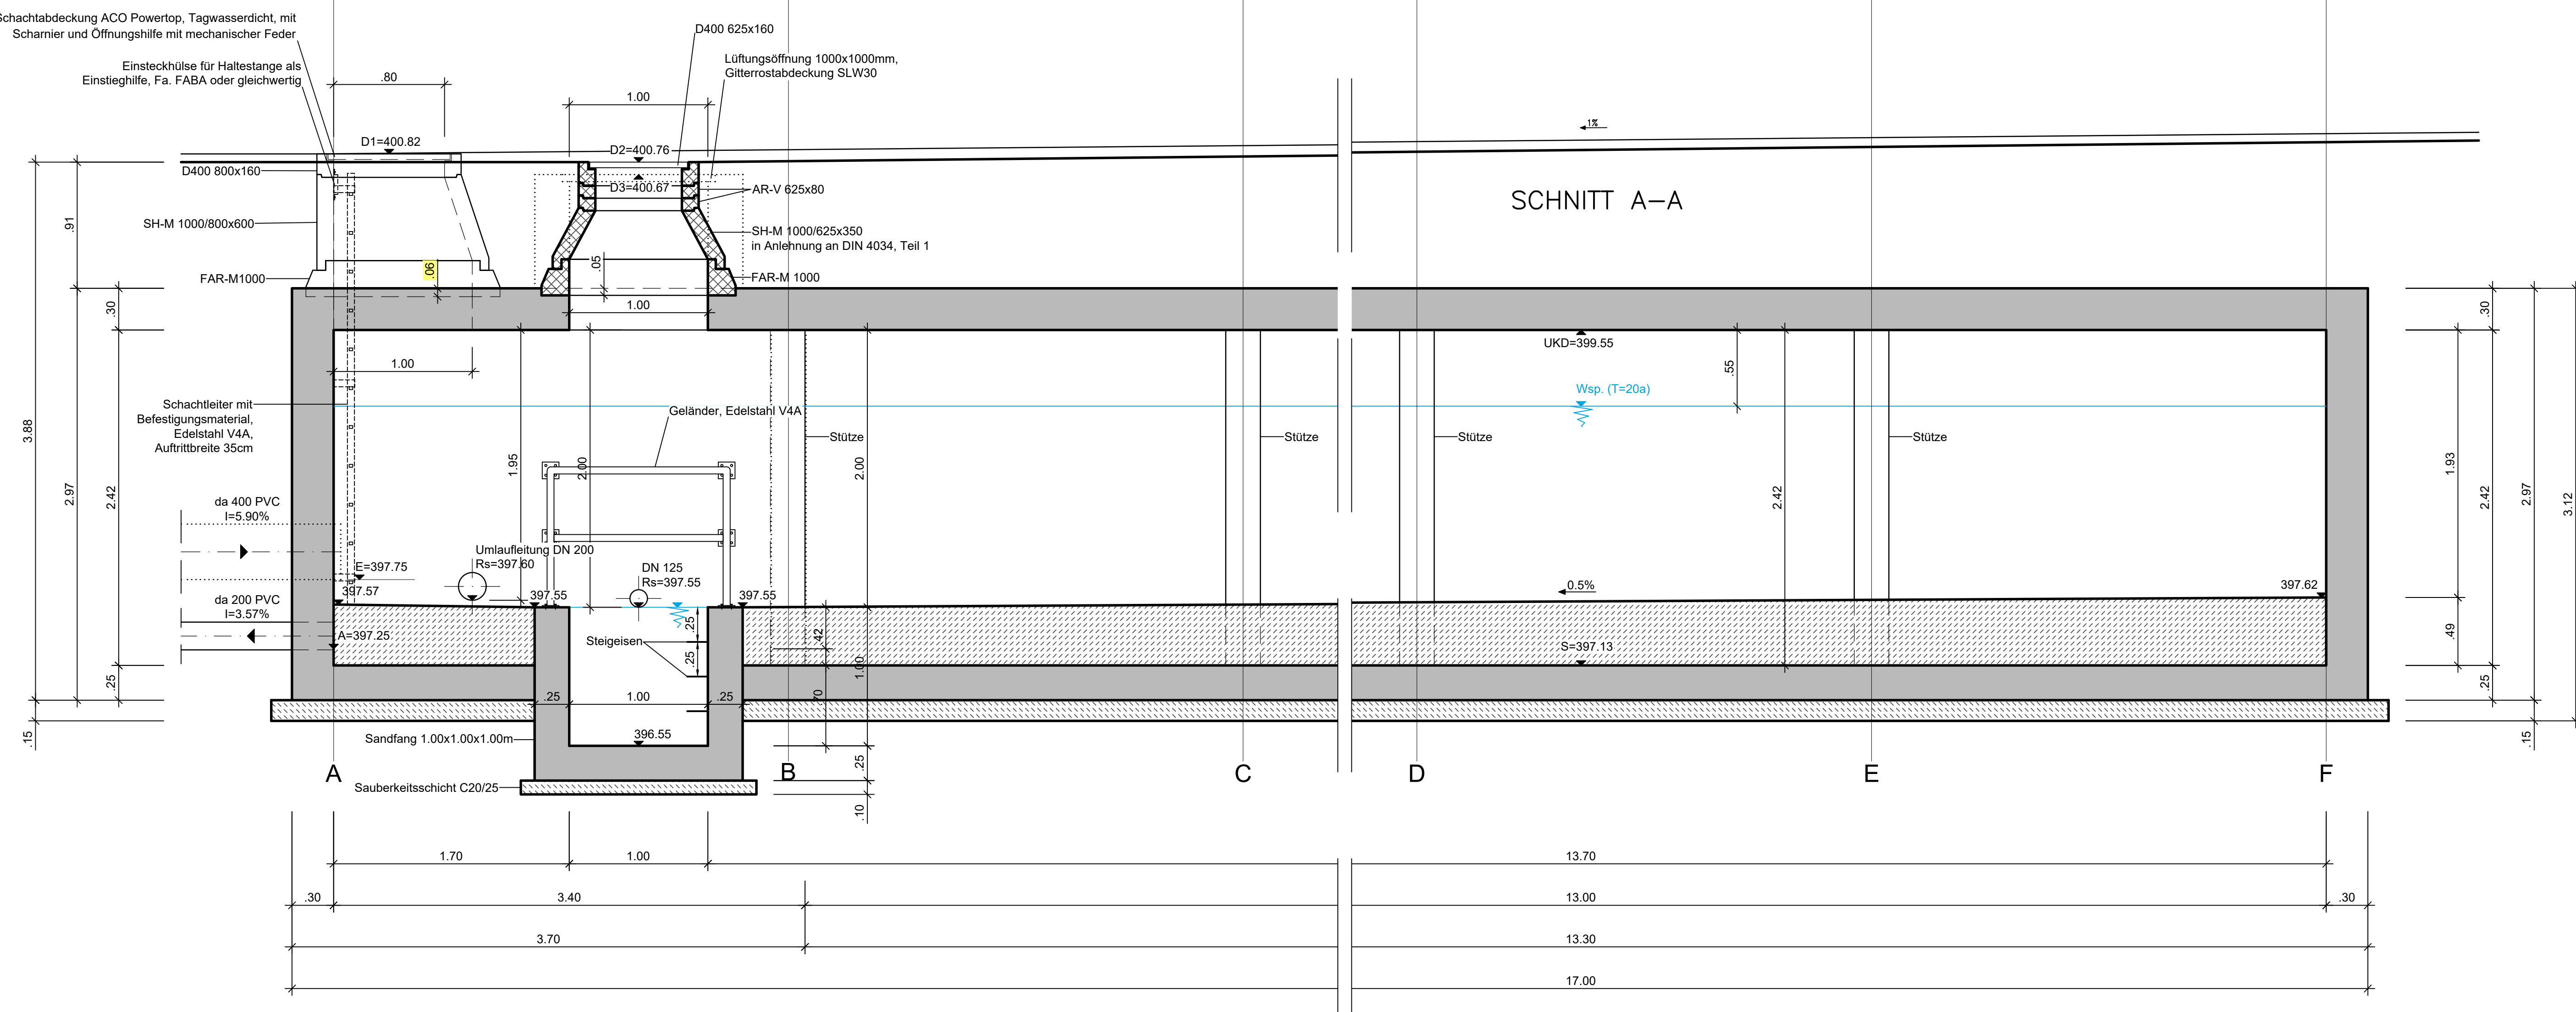

erforderliche Volumen		Freibord
T = 20 a	204 m³	0.55 m
T = 30 a	228 m³	0.38 m
T = 50 a	262 m³	0.15 m

Gemeinde Heusweiler

Königsplatz 5
66738 Heusweiler
Tel.: 06821 9062-0
Fax: 06821 9062-42
Internet: www.heusweiler.de
E-Mail: plan@heusweiler.de

Erschließung
ehemaliger Sportplatz Holz

AUSFÜHRUNGSPLANUNG

Angebot durch den Bauherrn

Auftrag: Nr. 6051

Blatt-Nr.: 3.1

Gezeichnet: A. Schaar

Revisiert: B. Meier

Geprüft: G. Kohns

Datum: Juni 2026

Bauwerkszeichnung
RRB

Kalender:
1 : 25

Baugröße:
1,27 m²

Kohns PLAN GmbH-Projekt P-153_Hausweiler/P051/Wasserbau/BW25-RRB.dwg

23.06.2026